


# 広野町全体整備構想図



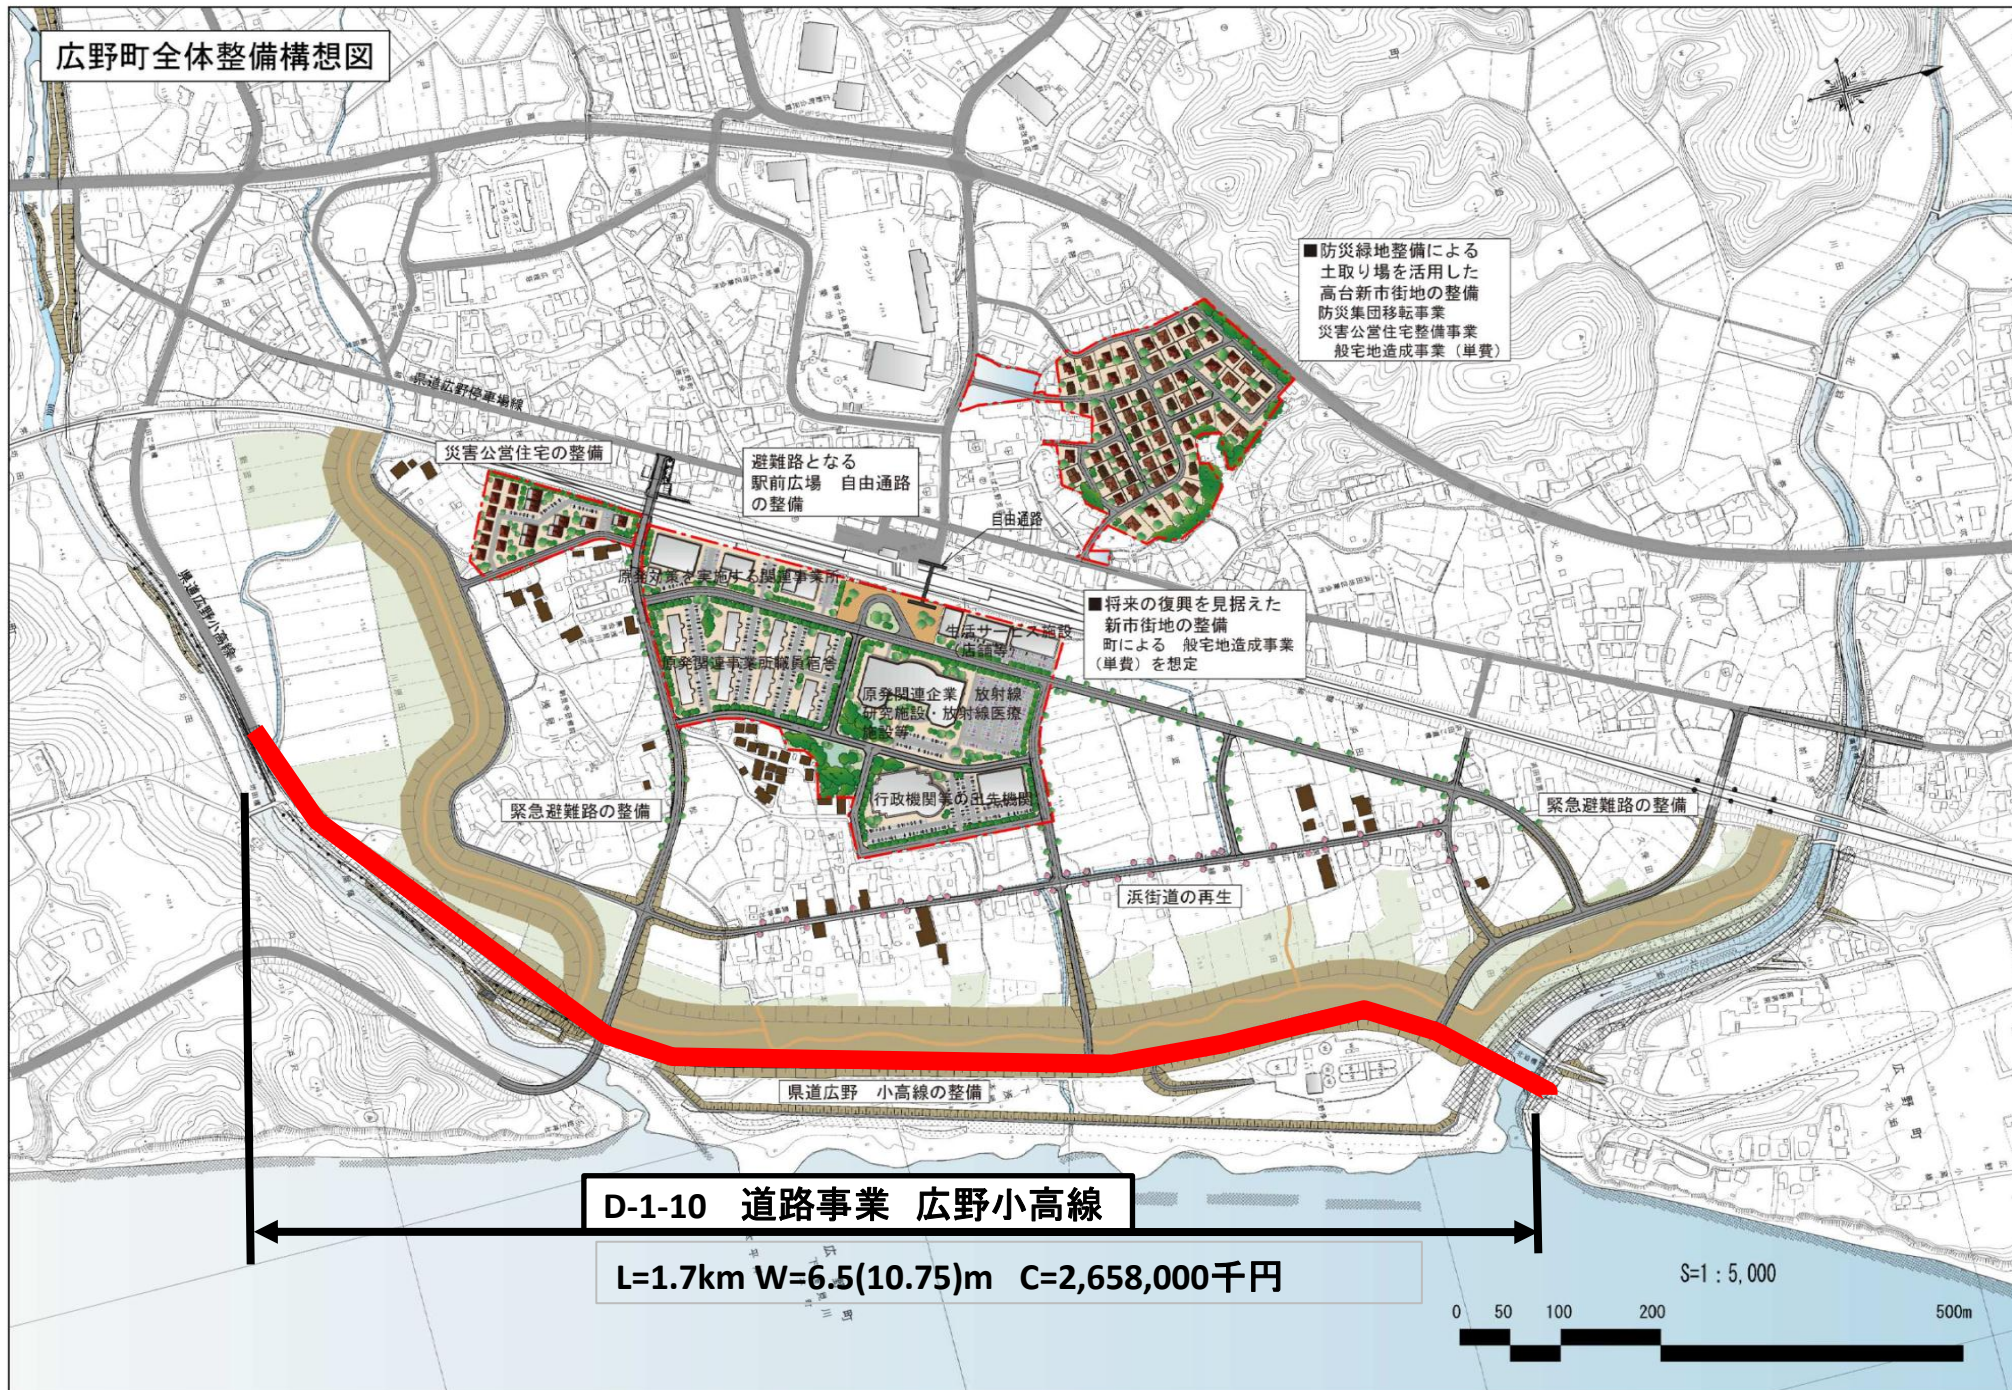

# 広野町全体整備構想図

広野中

広野駅

JR常磐線

国道6号

- D-22-1 防災緑地整備事業(都市公園事業)※施設費 浅見川地区防災緑地 A=10.7ha C=3,150,000千円  
 D-22-2 防災緑地整備事業(都市公園事業)※用地費 浅見川地区防災緑地 A=10.7ha C= 300,000千円

～凡例～

防災緑地範囲	
植栽	
園路・広場	

別添図面 第5号  
 事業地を表示する図面  
 (平面図)  
 縮尺 1/2,500

