


広野町全体整備構想図

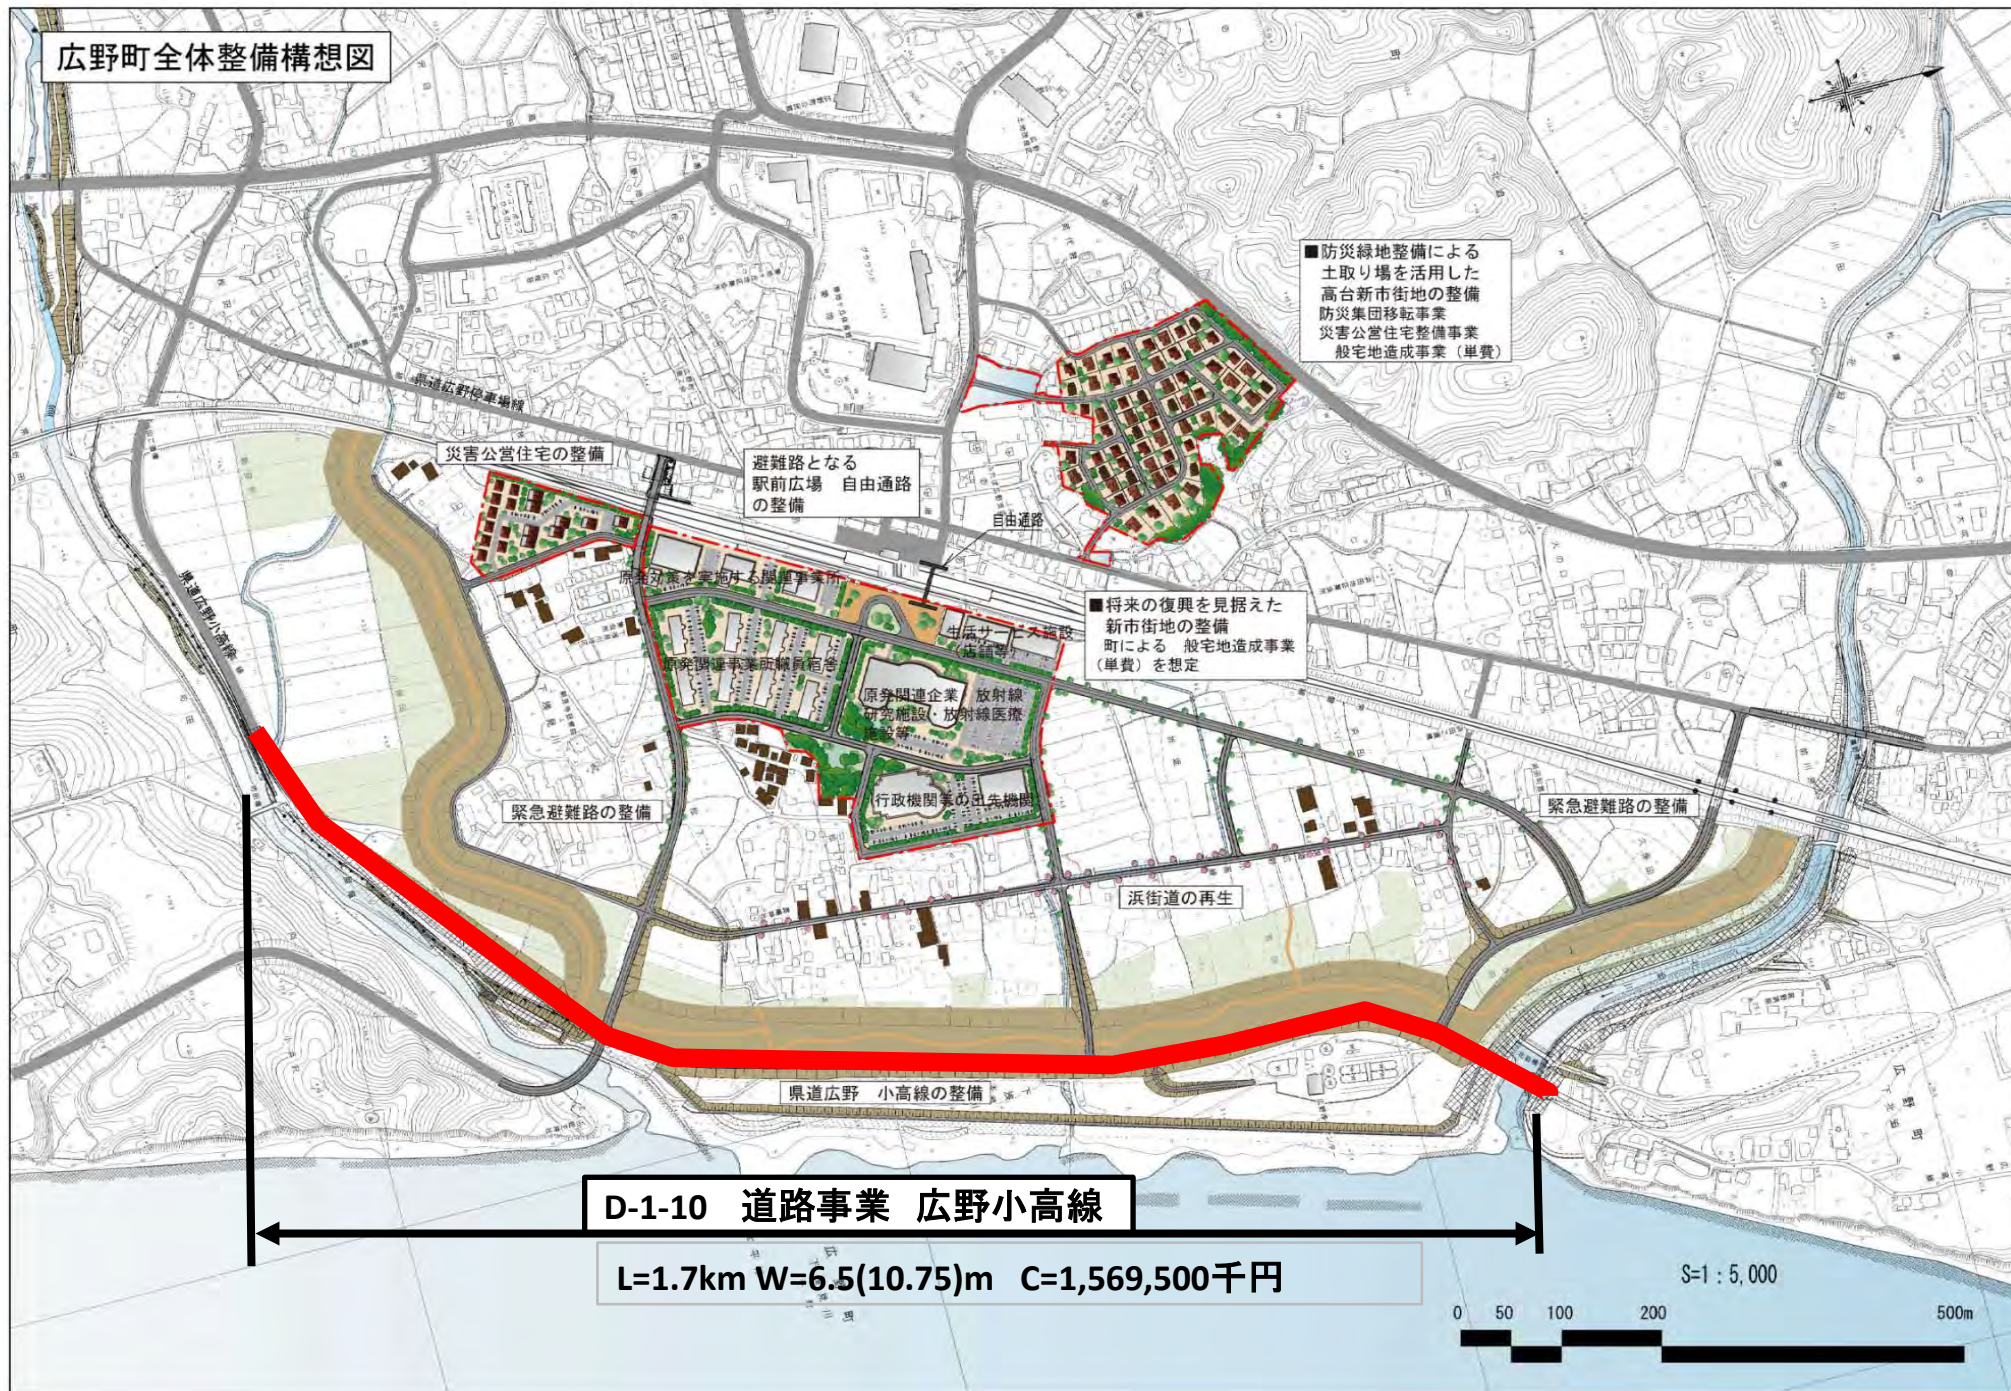

都市公園事業(浅見川地区)

JR常磐線

広野駅

国道6号

D-22-2 防災緑地整備事業(都市公園事業)※用地費 浅見川地区防災緑地 A=10.7ha C= 300,000千円

—比例—

松林綠地範圍	
粗草	
樹林、瓜地	

別添図面 第5号	
事業地を表示する図面 (平面図)	
縮尺	1/2,500