


新地町における復興交付金事業計画の実施箇所(第10回まで)

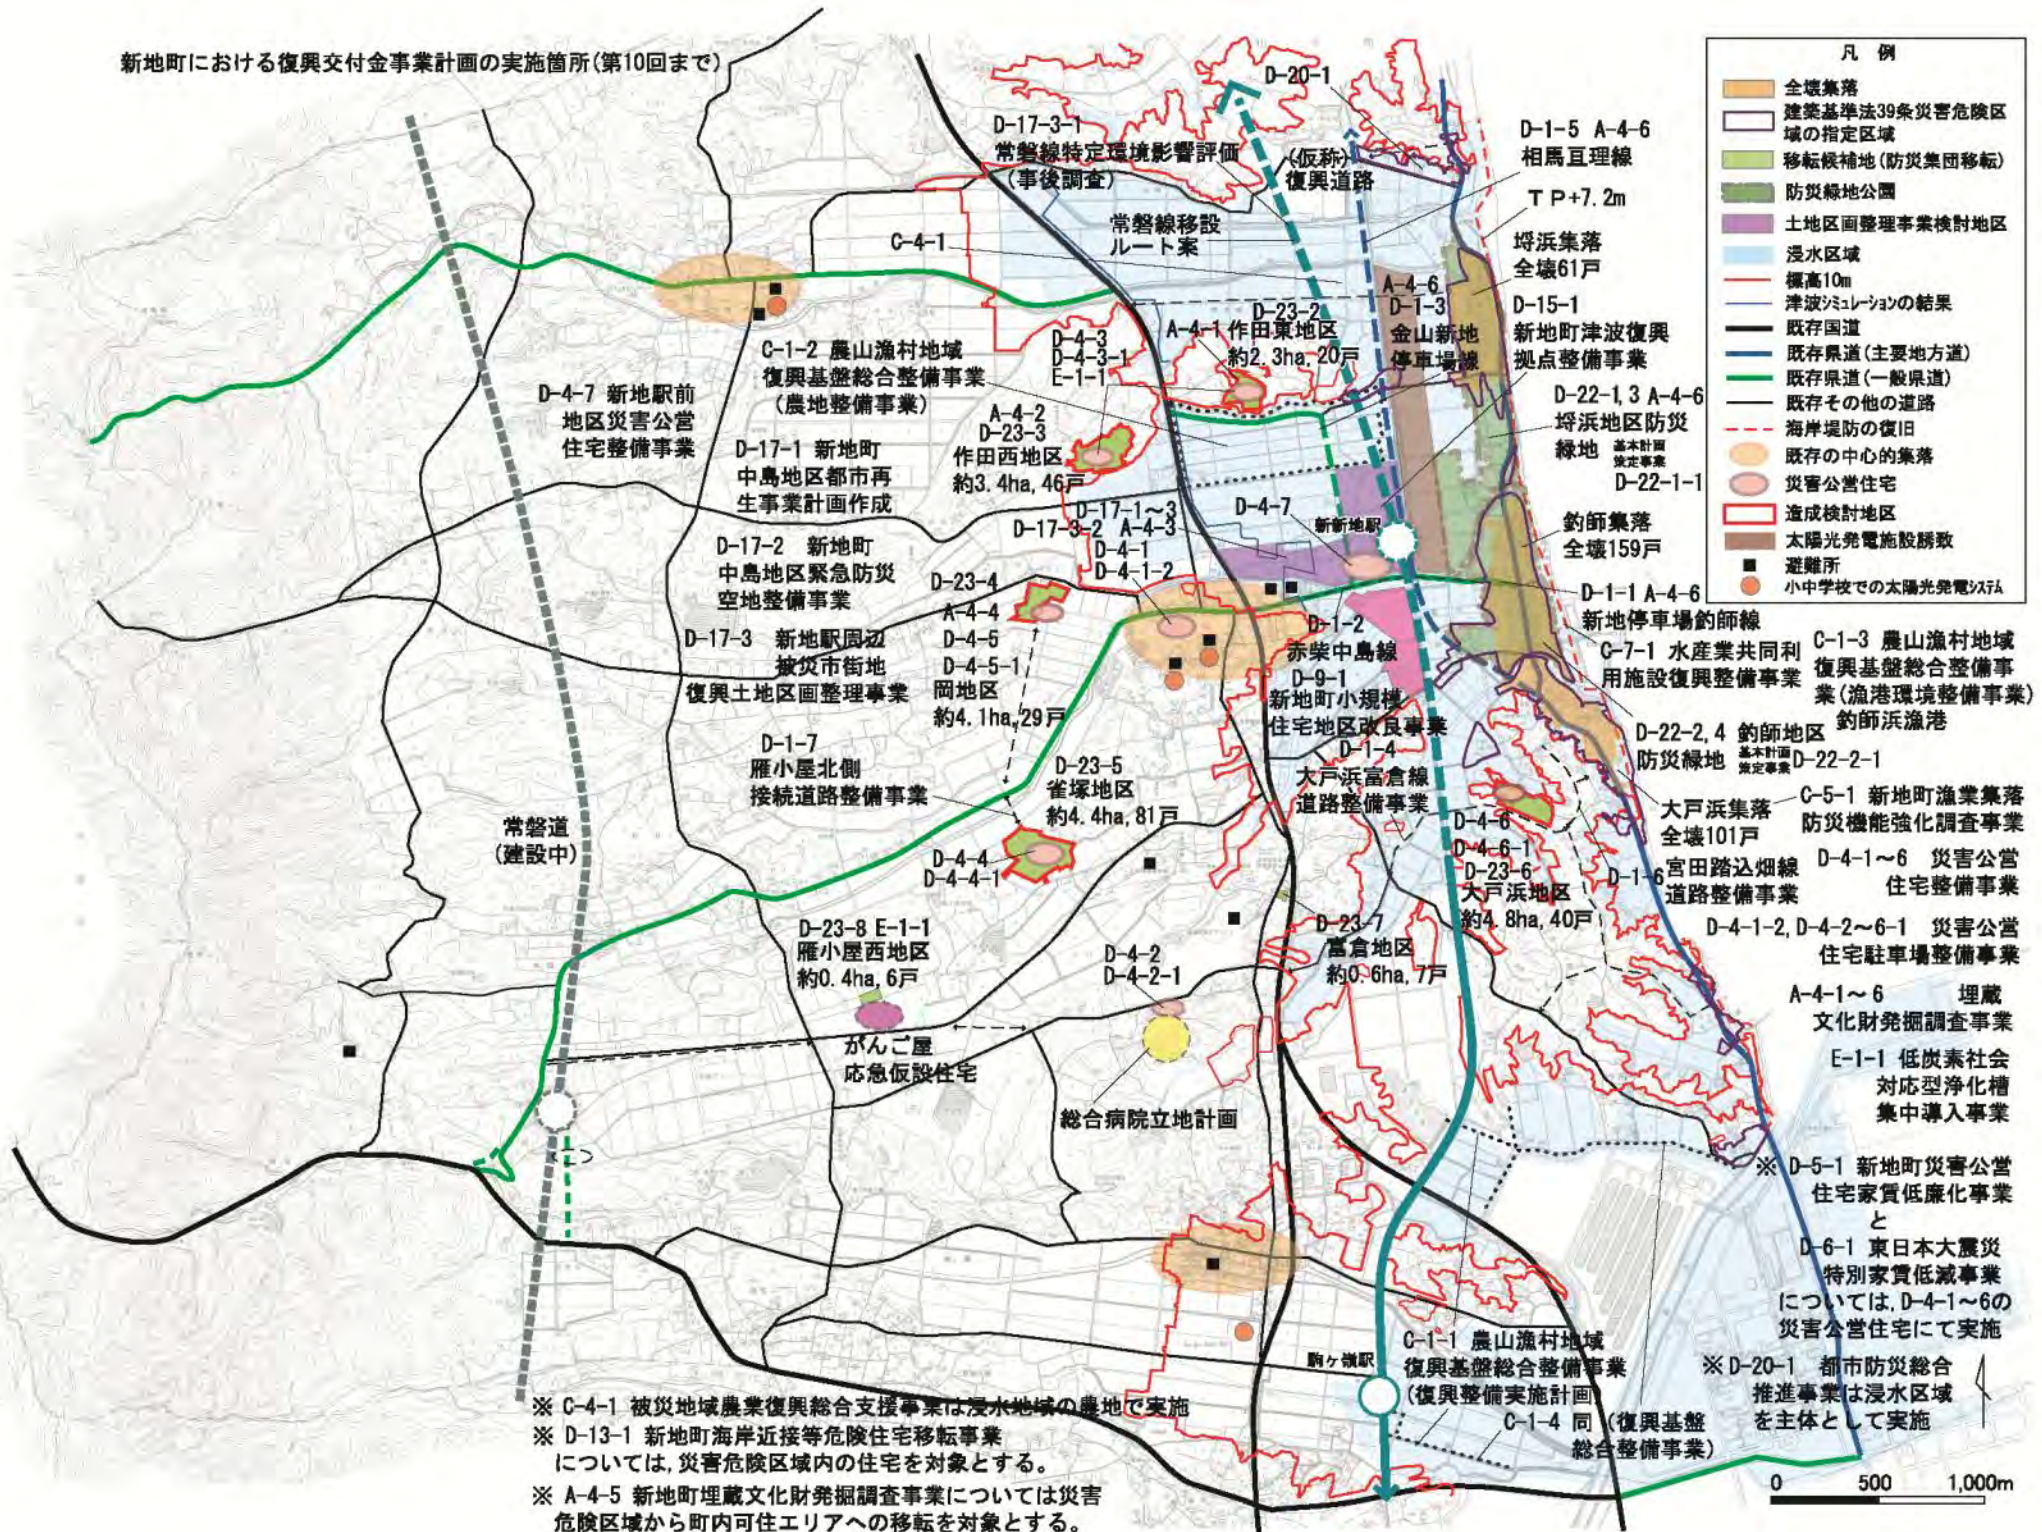

相馬都市計画事業新地駅周辺被災市街地復興土地区画整理事業  
市街化予想図 S=1:3,000

D-15-1 新地町津波復興拠点整備事業

D-17-3 新地駅周辺被災市街地復興  
土地区画整理事業



D-1-6 宮田踏込畑線道路整備事業



D-22-2,4 防災緑地整備事業(都市公園事業) 釣師地区防災緑地

※H24.1.24決定「第一次新地町復興計画」による



新地町、復興交付金事業箇所概要図・・・第10回提出箇所


D-1-1 道路事業(市街地相互の接続道路)  
新地停車場釣師線

道路事業(市街地相互の接続道路) (一)新地停車場釣師線

L=2.4Km

W=6.0(10.0)m

C=2,679,700千円

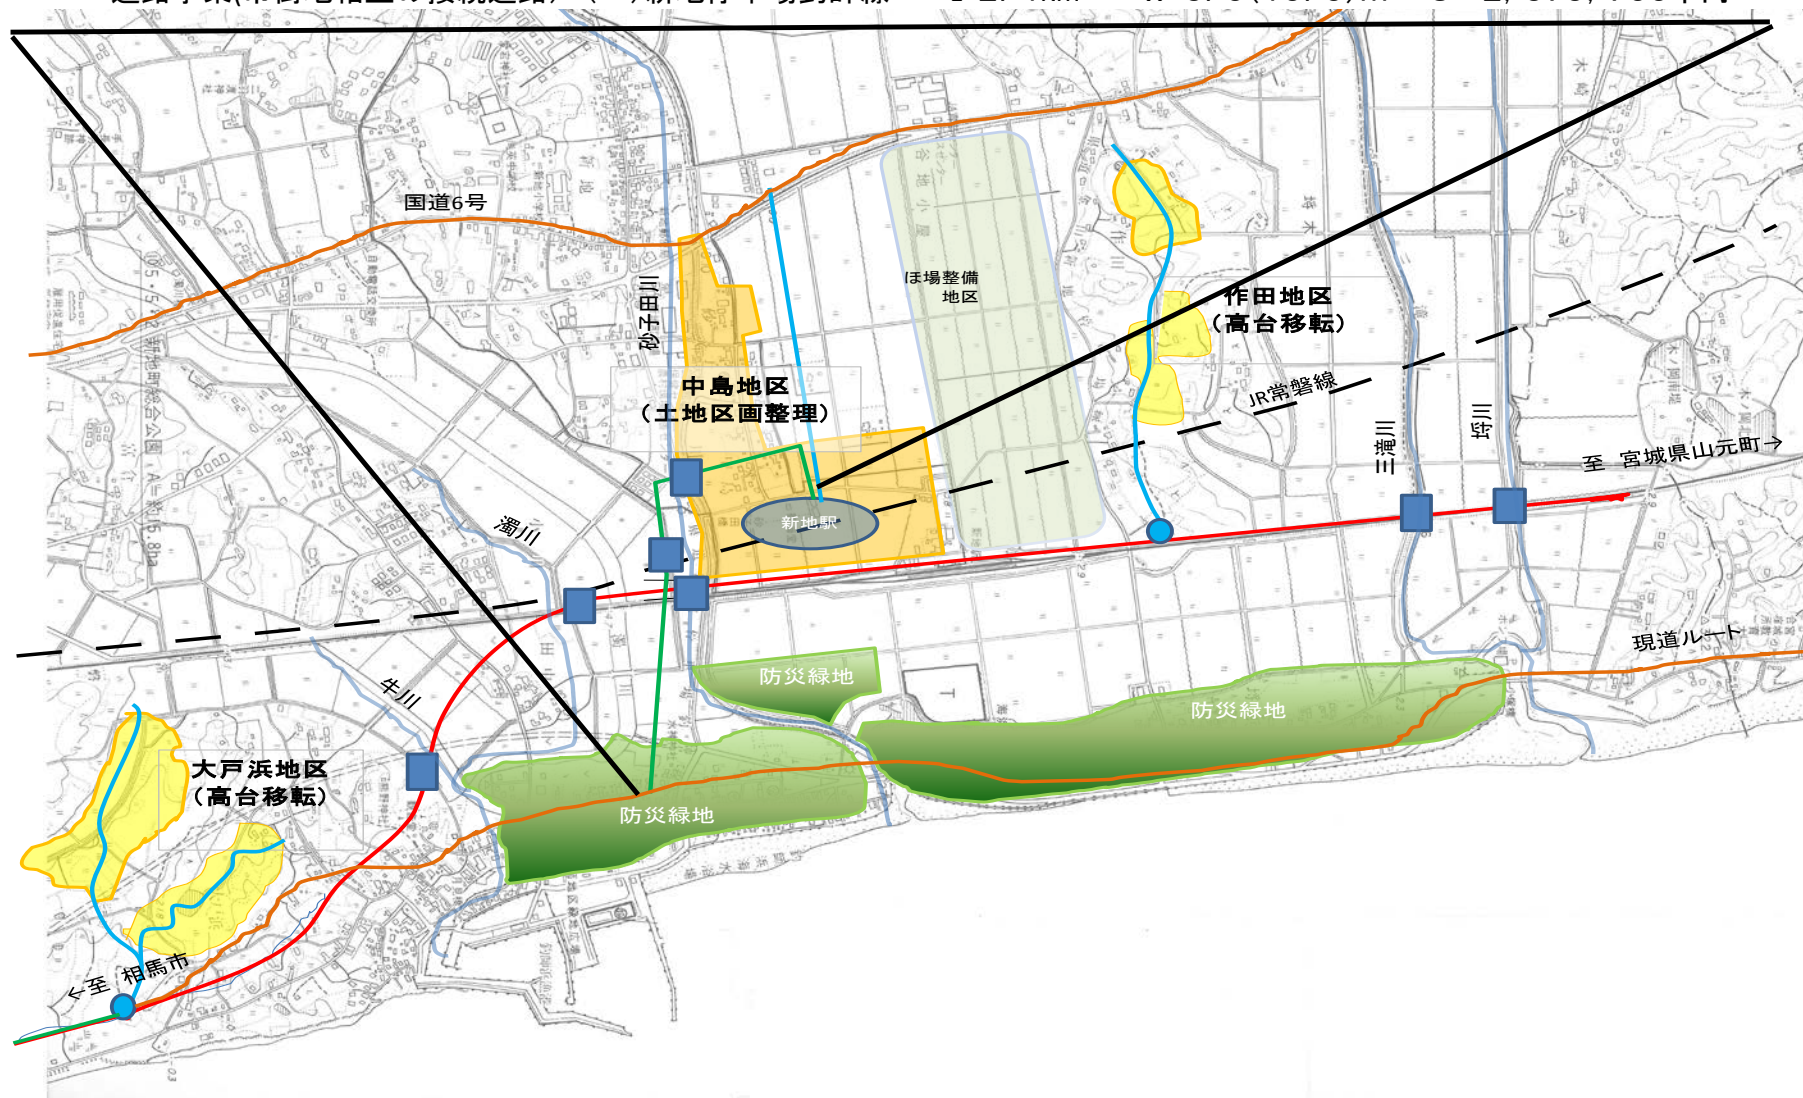

新地町、復興交付金事業箇所概要図・・・第10回提出箇所

D-1-3 道路事業(市街地相互の接続道路)


金山新地停車場線

道路事業(市街地相互の接続道路) (一)金山新地停車場線

L=0.7Km

W=6.0(12.0)m

C=416,500千円

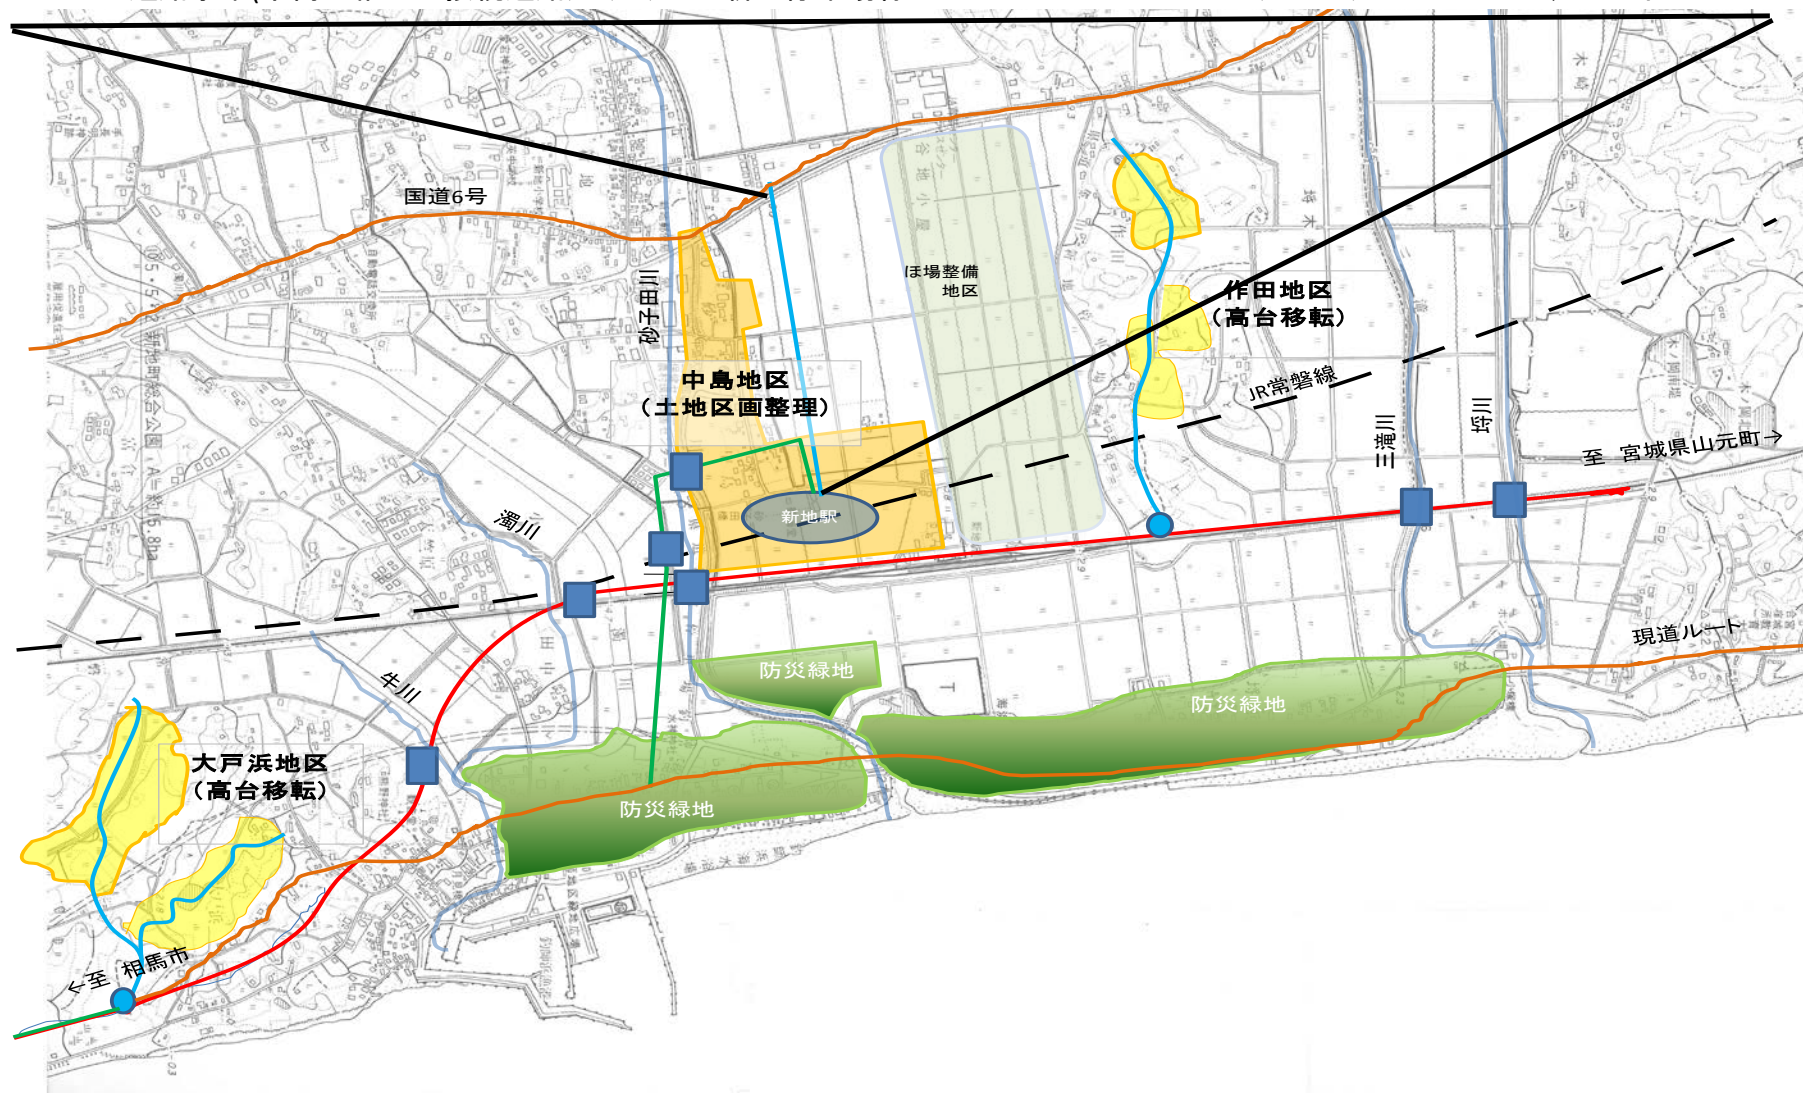

新地町、復興交付金事業箇所概要図・・・第10回提出箇所


D-1-5 道路事業(市街地相互の接続道路)  
相馬亘理線

道路事業(市街地相互の接続道路) (主)相馬亘理線

L=3.5Km


W=6.0(10.0)m

C=6,690,700千円

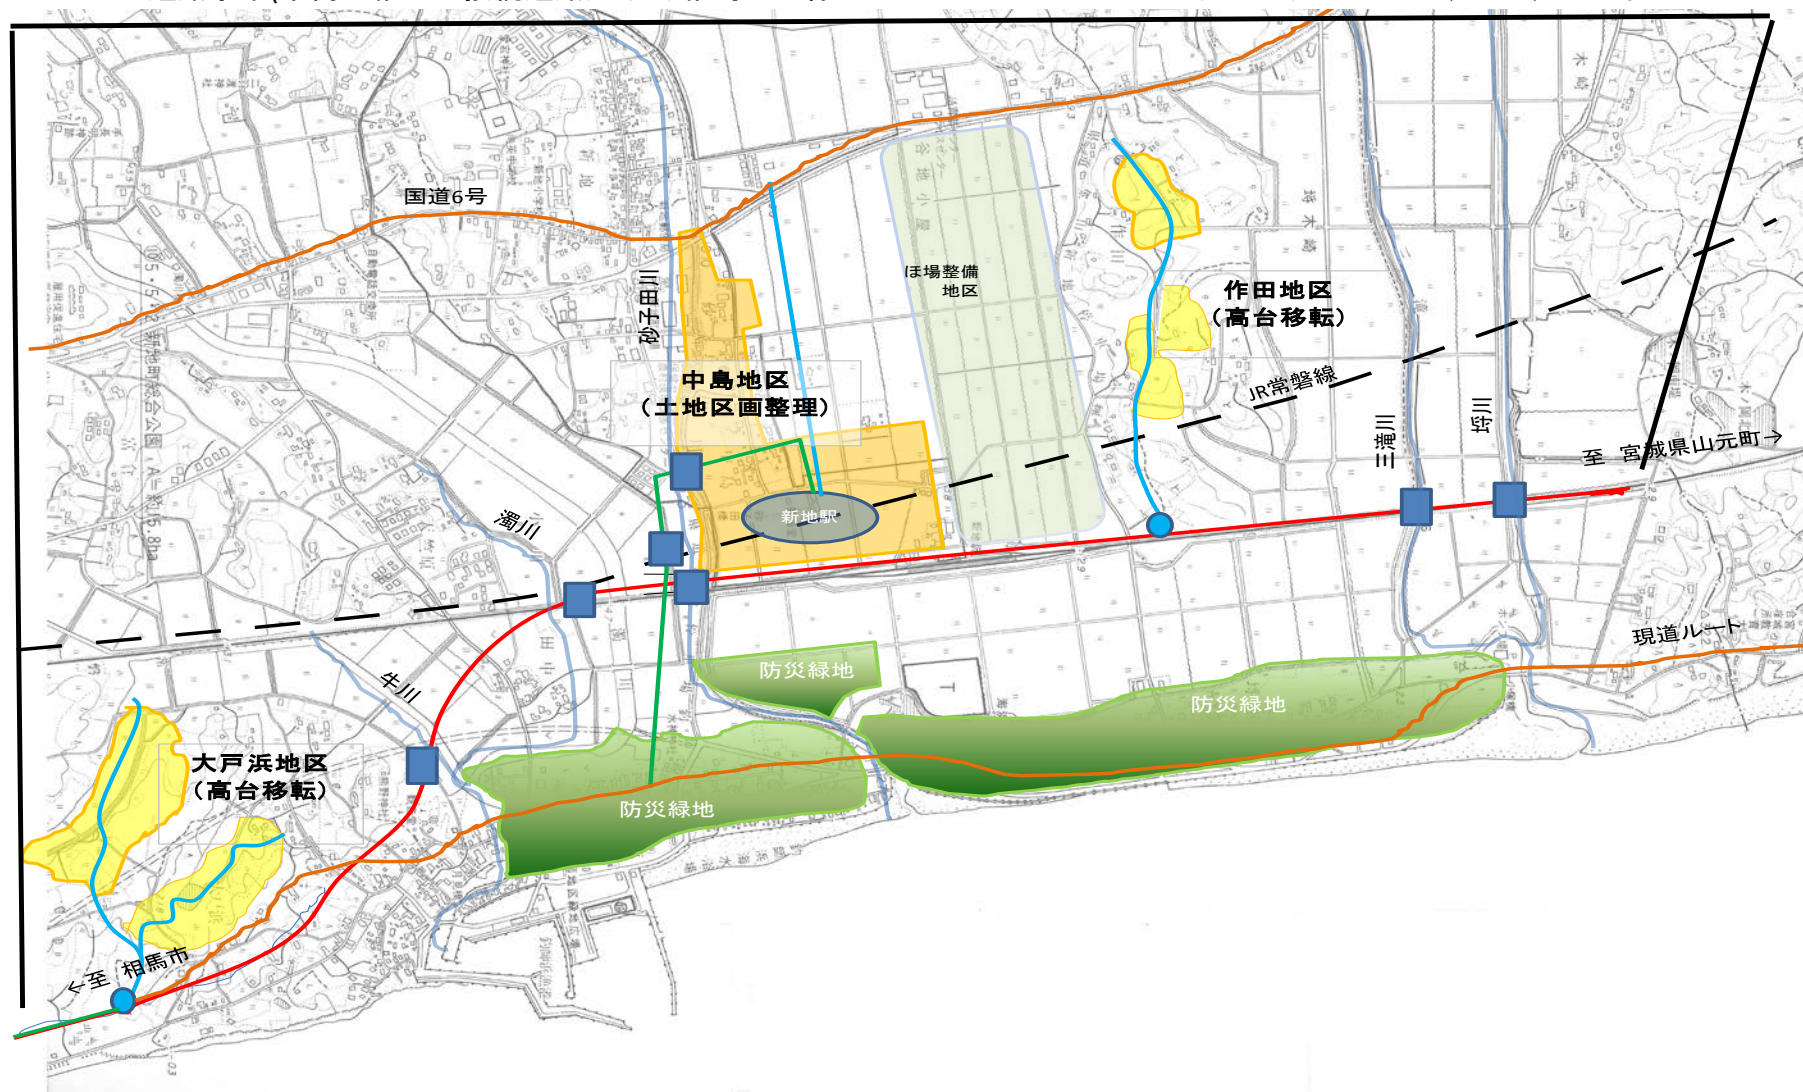

D-22-1,3 防災緑地整備事業(都市公園事業) 埴浜地区防災緑地

平面図(1/2,500)

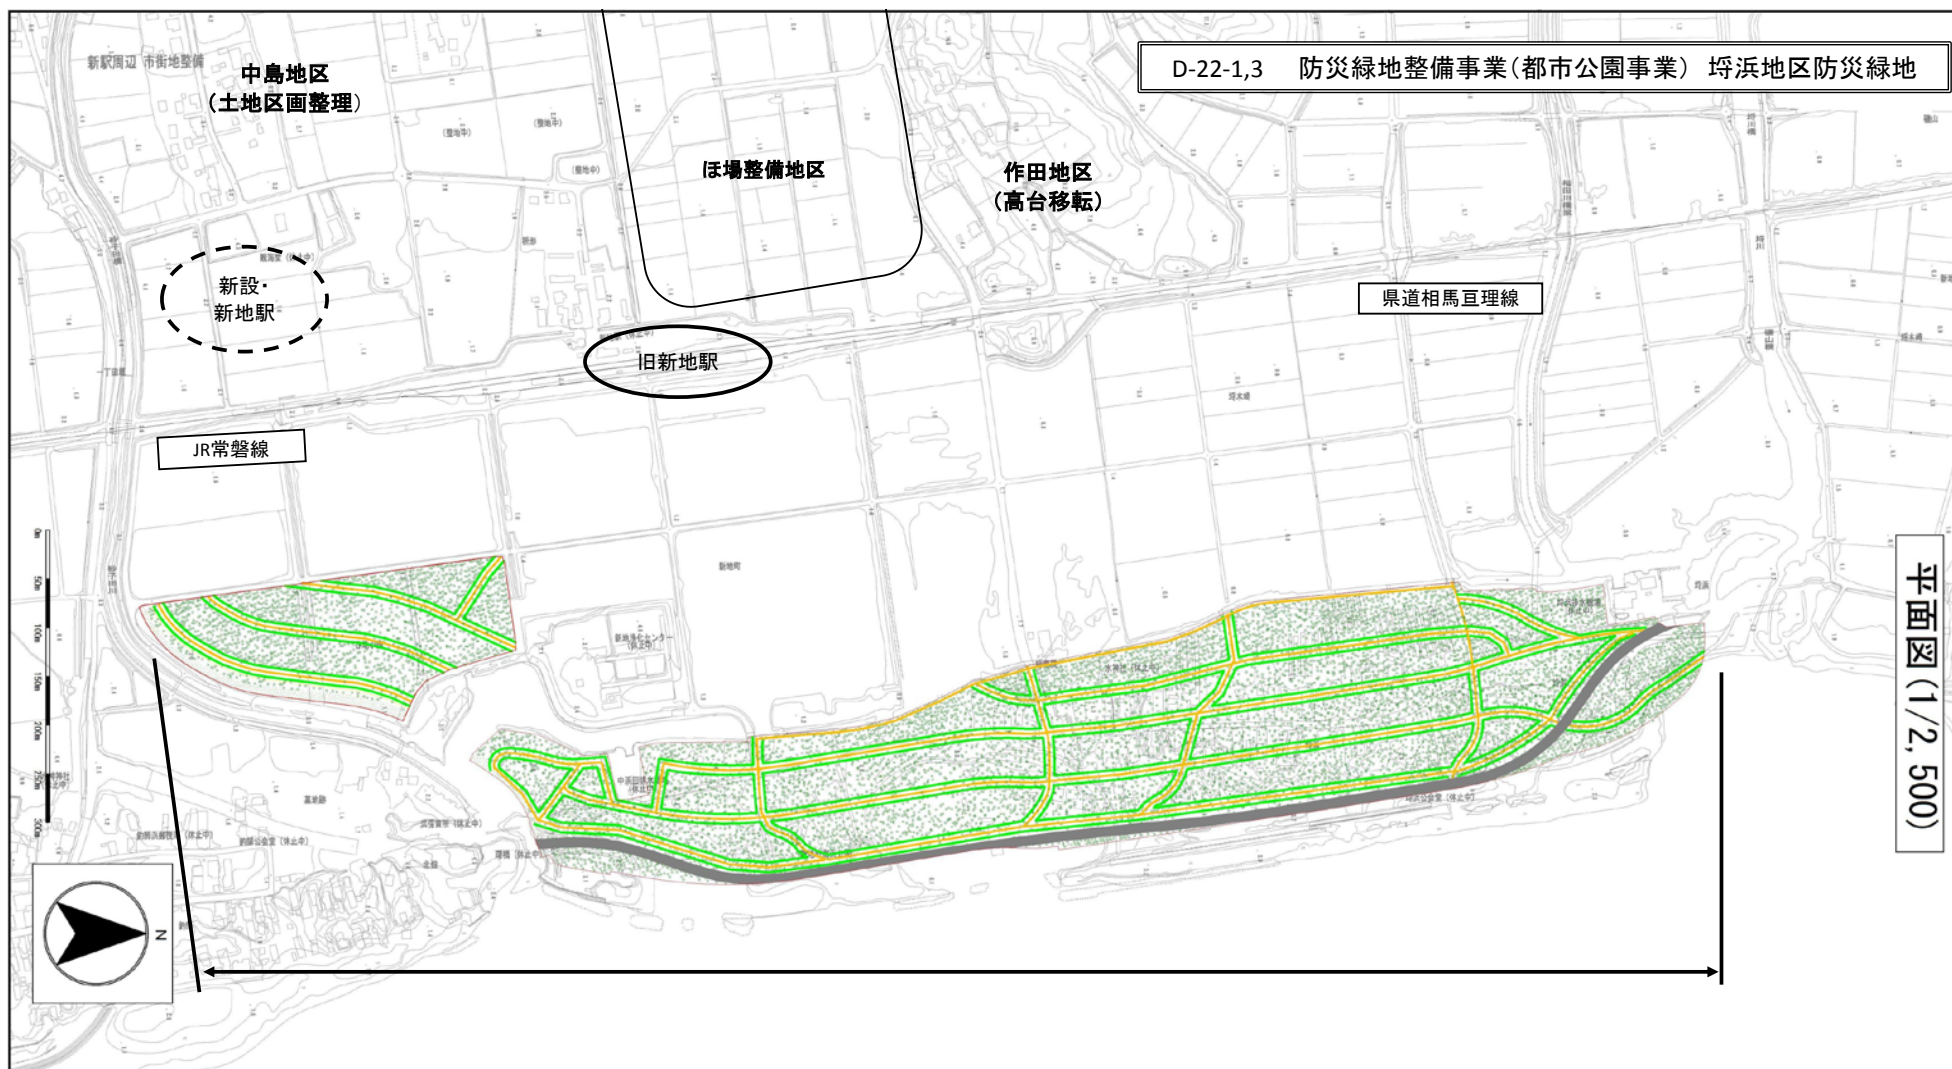

D-22-1 防災緑地整備事業(都市公園事業)※施設費 埴浜地区防災緑地 A=24.5ha C=4,347,000千円  
D-22-3 防災緑地整備事業(都市公園事業)※用地費 埴浜地区防災緑地 A=24.5ha C= 1,260,000千円

| 凡例 |        |
|----|--------|
|    | 防災緑地区域 |
|    | 高木     |
|    | 低木     |
|    | 芝生     |
|    | 園路・広場  |
|    | 道路     |

|                       |
|-----------------------|
| 別添図面 第3号              |
| 設計の概要を表示する図書<br>(平面図) |
| 縮尺 1/2,500            |
| 図面 全4葉の3              |