

仕様書

1 品名及び数量

ワークブース連結スタート・エンドほか計10品目 一式

2 納入場所

福島県郡山合同庁舎（新庁舎）サテライトオフィス（福島県郡山市南一丁目94番）

3 納入期限

令和8年4月30日（木）

なお、納入場所への搬入は令和8年4月1日（水）以降に行うものとする。


4 品名内訳及び規格等（製品指定）

通し番号	品名	数量	メーカー名	型番等
①	ワークブース連結スタート・エンド	1台	オカムラ	4WA12G-FLZ8
②	ワークブース連結コネクト	2台		4WA12R-FLZ8
③	ワークブース天板	4台		4WA2JC-MHE6
④	ウォールライトカバー	4台		4WA91E-ZA75
⑤	照明セット	4セット		DD63SR-GA44
⑥	ケーブルガイド	4台		4WAY1Y-Z606
⑦	チェア（キャスターなし）	4脚		8CBAGW-FXW2
⑧	チェア（キャスター付き）	4脚		8CBAAW-FXW2
⑨	ミーティングテーブル（1200）	2台		87APFS-MEZ2
⑩	ロッカー（6人用）	2台		9338DG-ZA75

5 その他


- (1) 入札額には、納入場所への運送料、組立費等納入に係る全ての費用を含むこと。
- (2) サテライトオフィス什器配置図に基づき納入（設置）すること。
- (3) 納品等の作業実施に関する各種事項（作業・搬入等の詳細日時、車両駐車場所、通用口等に関する現場作業に伴うルール等）については、発注者及び発注者が別途委託する移転計画策定支援業者（以下「委託業者」という。）と打ち合わせし実施すること。
- (4) 搬入経路は、別紙「郡山合同庁舎新庁舎搬入車両駐車位置図」及び「郡山合同庁舎新庁舎搬入経路図」のとおりとする。
- (5) 搬入時の交通誘導員の配置及び保安機材の設置は、委託業者が行う。
- (6) 搬入経路（風除室、廊下、エレベーター等）の養生については委託業者にて実施するが、設置場所室内での養生については受注者の負担において必要に応じて実施し、損傷を生じないよう配慮すること。
- (7) 現場の收まりや取り合いにより仕様書及びサテライトオフィス什器配置図によることが困難又は不都合な場合は、発注者と協議すること。
- (8) 納入時に発生する梱包材等の残材は、各自で回収し適切に処分すること。

サテライトオフィス什器配置図

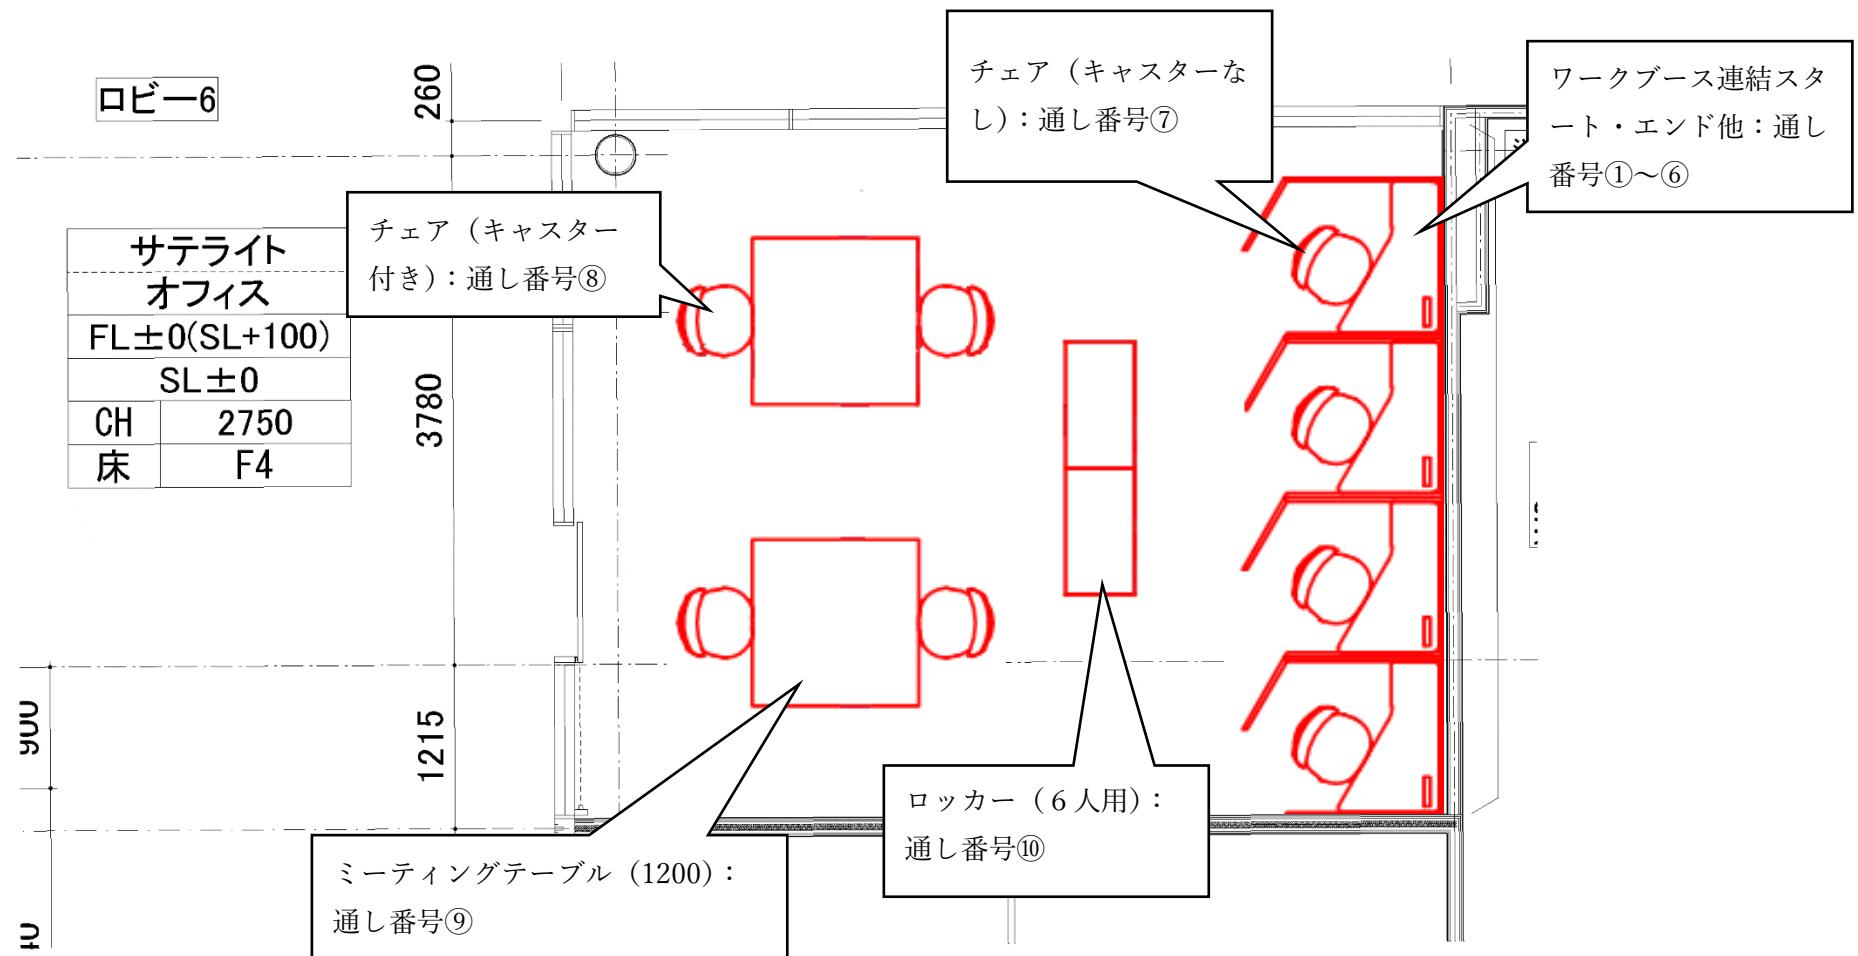

郡山合同庁舎新庁舎搬入車両駐車位置図

令和8年4月1日以降

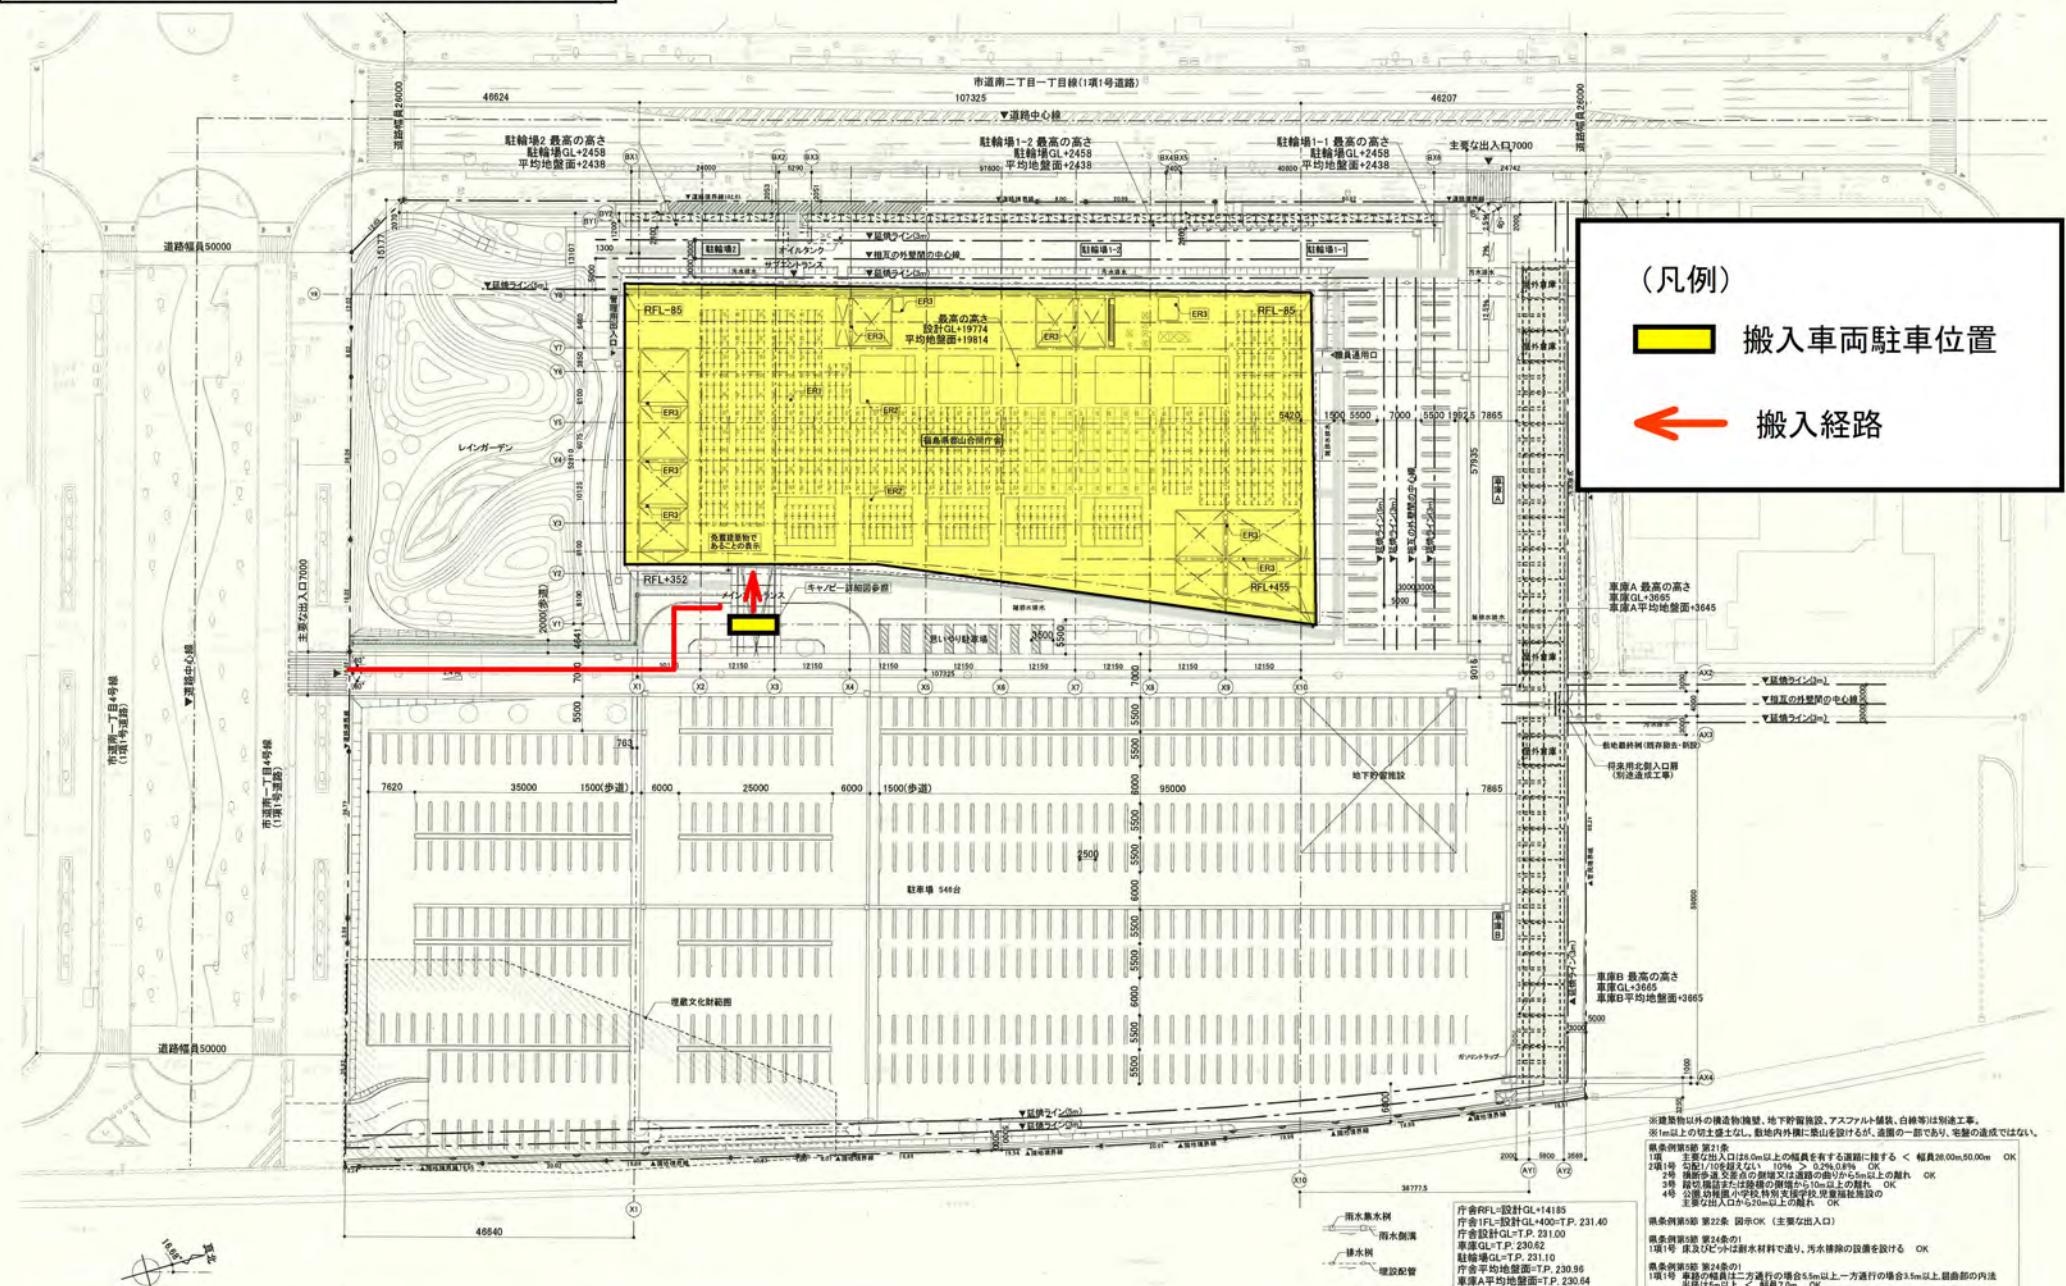

(凡例

搬入車両駐車位置

← 搬入経路

ヨコミル・鈴木伸幸事務所設計共同体


10

福島県郡山合同庁舎整備(建築)工事

雨水集水樹	序合規FL-設計GL=14185
雨水側溝	序合規FL-設計GL=1400-TP, 231.40
樹木樹	序合規GL-T, 231.00
埋設配管	車庫GL-T, 230.62 駐輪場GL-T, 231.10 序合規平均地盤面-T, 230.96
敷地内の15m	車庫A平均地盤面-T, 230.64 車庫B平均地盤面-T, 230.62 駐輪場1-1, 2-2平均地盤面-T, 231.00

ROOM TYPE	DRAWN T-M	DRAWING TITLE 全体配置図		DRAWING No. A036
	CHECKED M-Y	SCALE 1/800(A3)	DATE 2023.06	

郡山合同庁舎新庁舎搬入経路図（1階）

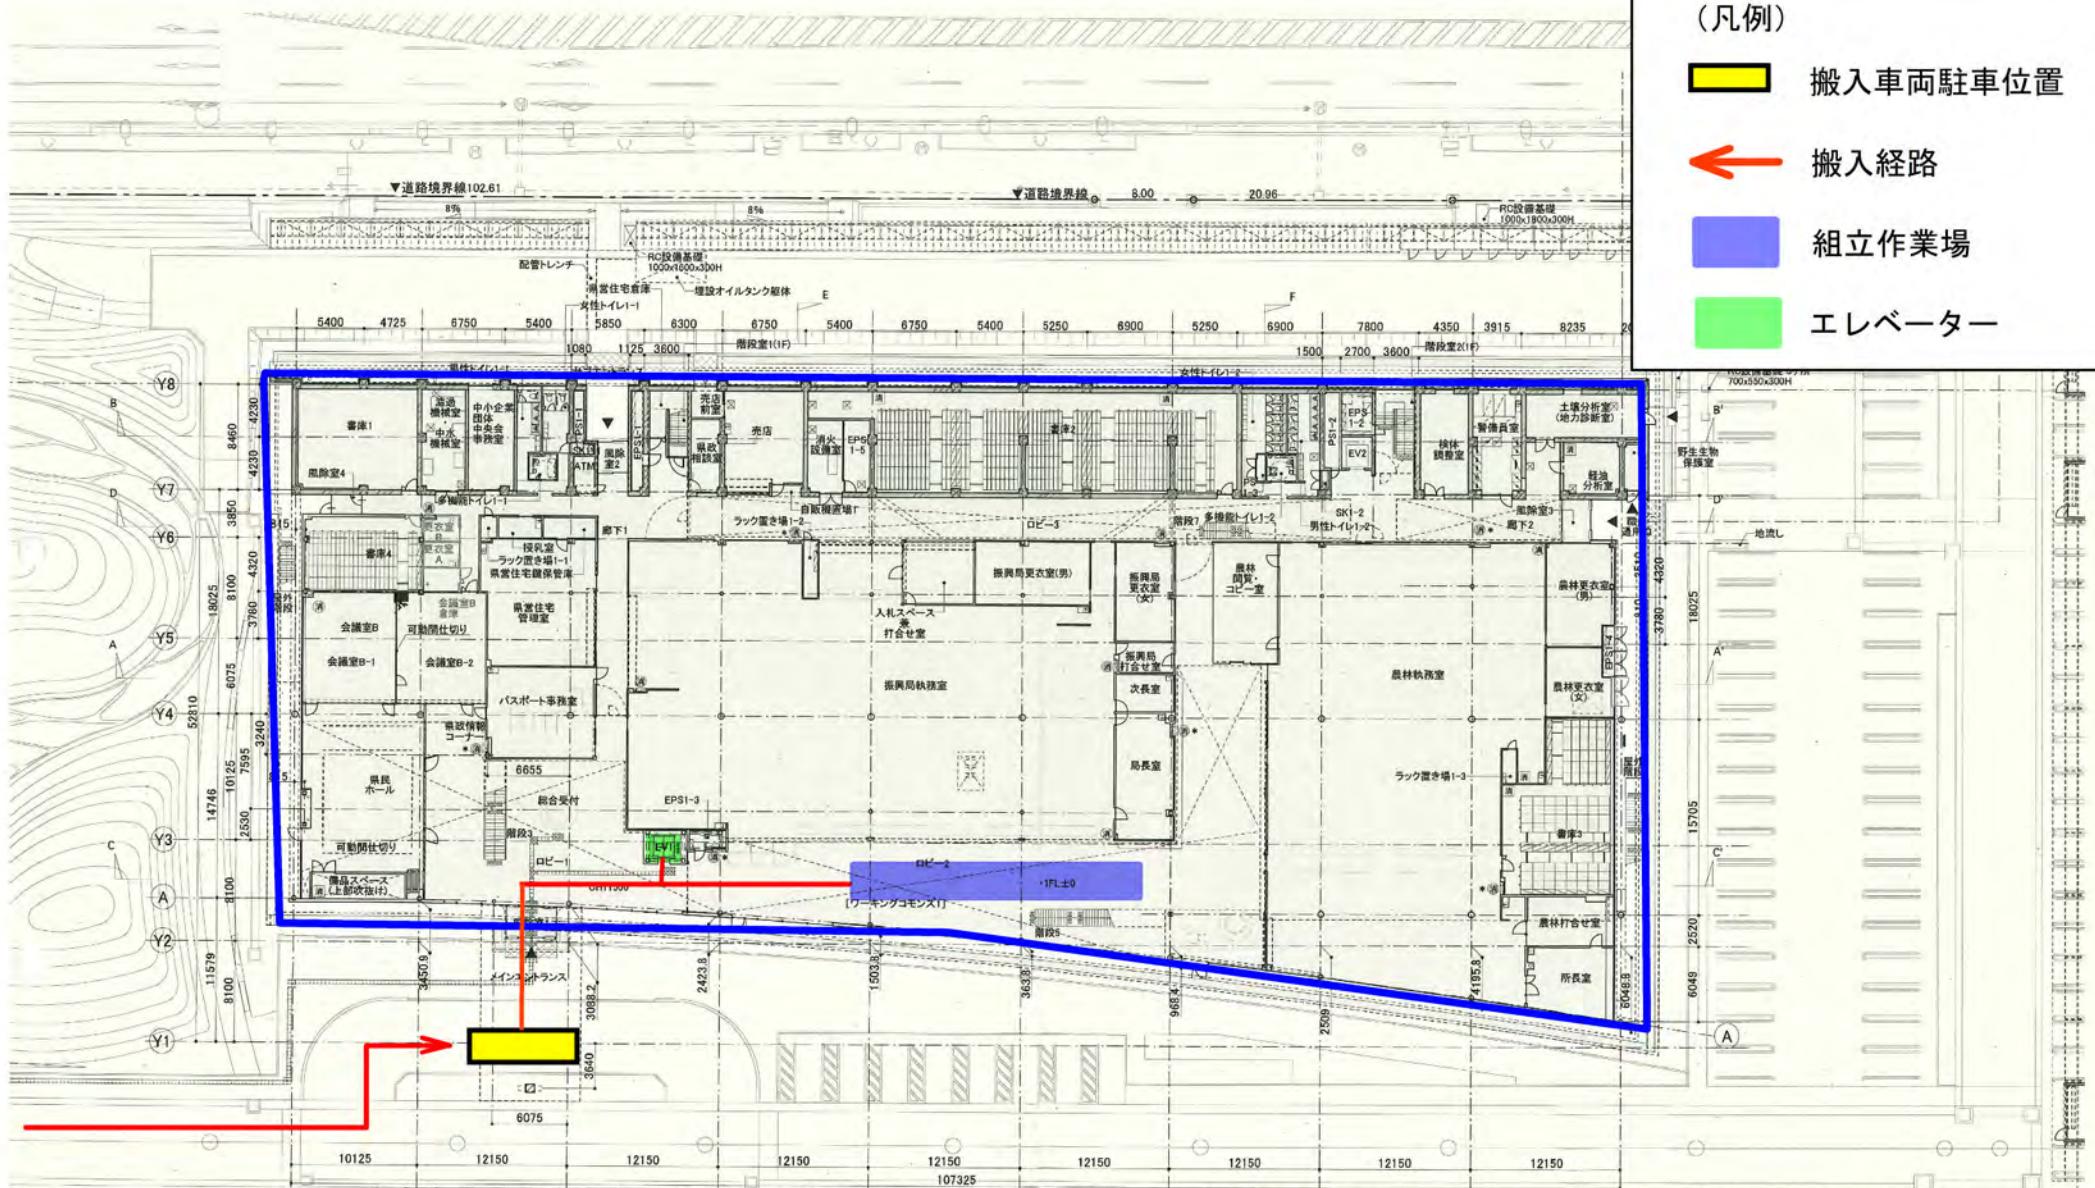

（凡例）

搬入車両駐車位置

搬入経路

組立作業場

エレベーター

《補足事項》

- 搬入口（風除室）、廊下、ロビー、エレベーター等の「建物内共用部」については、別途、移転計画策定支援業者が養生を行う
- 什器備品等の組立は、基本的には設置室内を養生したうえで行うものとする。ただし、物量、その他物品の設置状況等により、室外で行う必要がある場合は1階南側ロビーで行うこと

併設消火器 (△:代替進入口
火器)
(△:非常用進入口
火器)

(凡例)

搬入経路

エレベーター



《補足事項》

- 搬入口（風除室）、廊下、ロビー、エレベーター等の「建物内共用部」については、別途、移転計画策定支援業者が養生を行う
- 什器備品等の組立は、基本的には設置室内を養生したうえで行うものとする。ただし、物量、その他物品の設置状況等により、室外で行う必要がある場合は1階南側ロビーで行うこと

※記無き開り粉末タイプとする

設計GL+400(T.P.231.40)
GL-0(T.P.231.00)
地盤面=設計GL-100(T.P.230.90)

DRAWING TITLE 2階平面図 DRAWING No. A041
SCALE 1/400(A3) DATE 2023.06