


真野川漁港

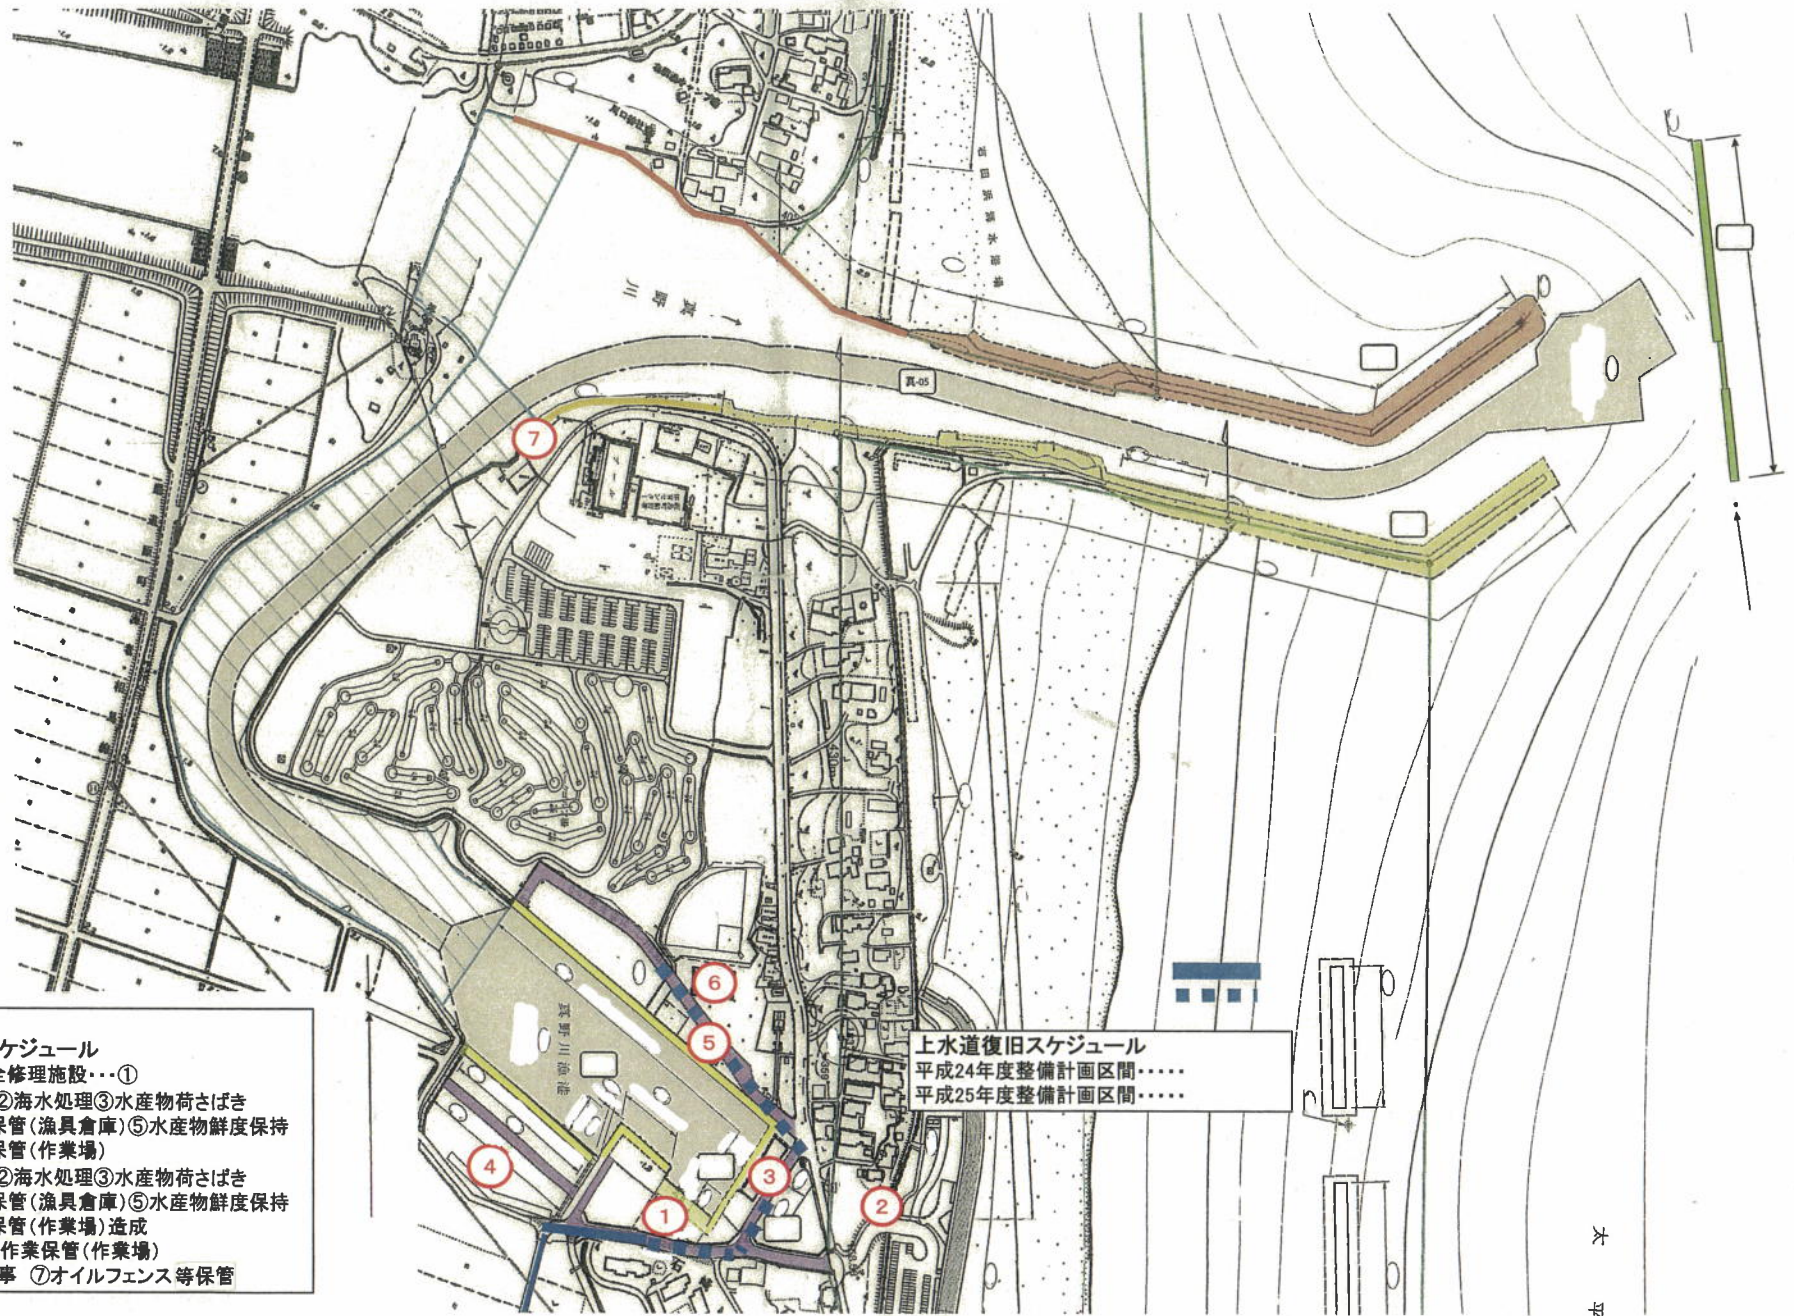

復興交付金予定事業スケジュール

平成24年度	漁船保全修理施設…①
平成25年度	設計 ②海水処理③水産物荷さばき ④作業保管(漁具倉庫)⑤水産物鮮度保持 ⑥作業保管(作業場)
平成26年度 ～平成27年度	工事 ②海水処理③水産物荷さばき ④作業保管(漁具倉庫)⑤水産物鮮度保持 ⑥作業保管(作業場)造成
平成27年度	工事 ⑥作業保管(作業場) 設計・工事 ⑦オイルフェンス等保管

上水道復旧スケジュール

平成24年度整備計画区間……
平成25年度整備計画区間……

18. 上渋佐地区



原町区上渋佐

照崎神社

南谷地

埋蔵文化財本発掘区域 7,000㎡

原田

北谷地

ヨッシーランド


萱浜ニュースポーツ広場

巣掛場


住宅団地 (単位: ㎡)

区域面積			面積 (m2)
宅地		36区画	19,998
道路		W=6.0m以上	9,254
ゴミ集積所		2カ所	6
広場		2カ所	1,043
水路			1,597
合計			31,898


※図中に表記されている施設のほか、住宅団地に係る地区外の市有地における排水路 (L=約400m) の整備を計画。

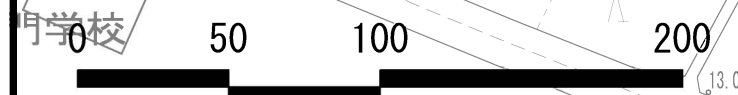

14. 上高平地区(1)

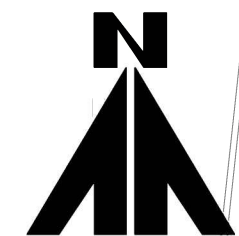

S=1:2500

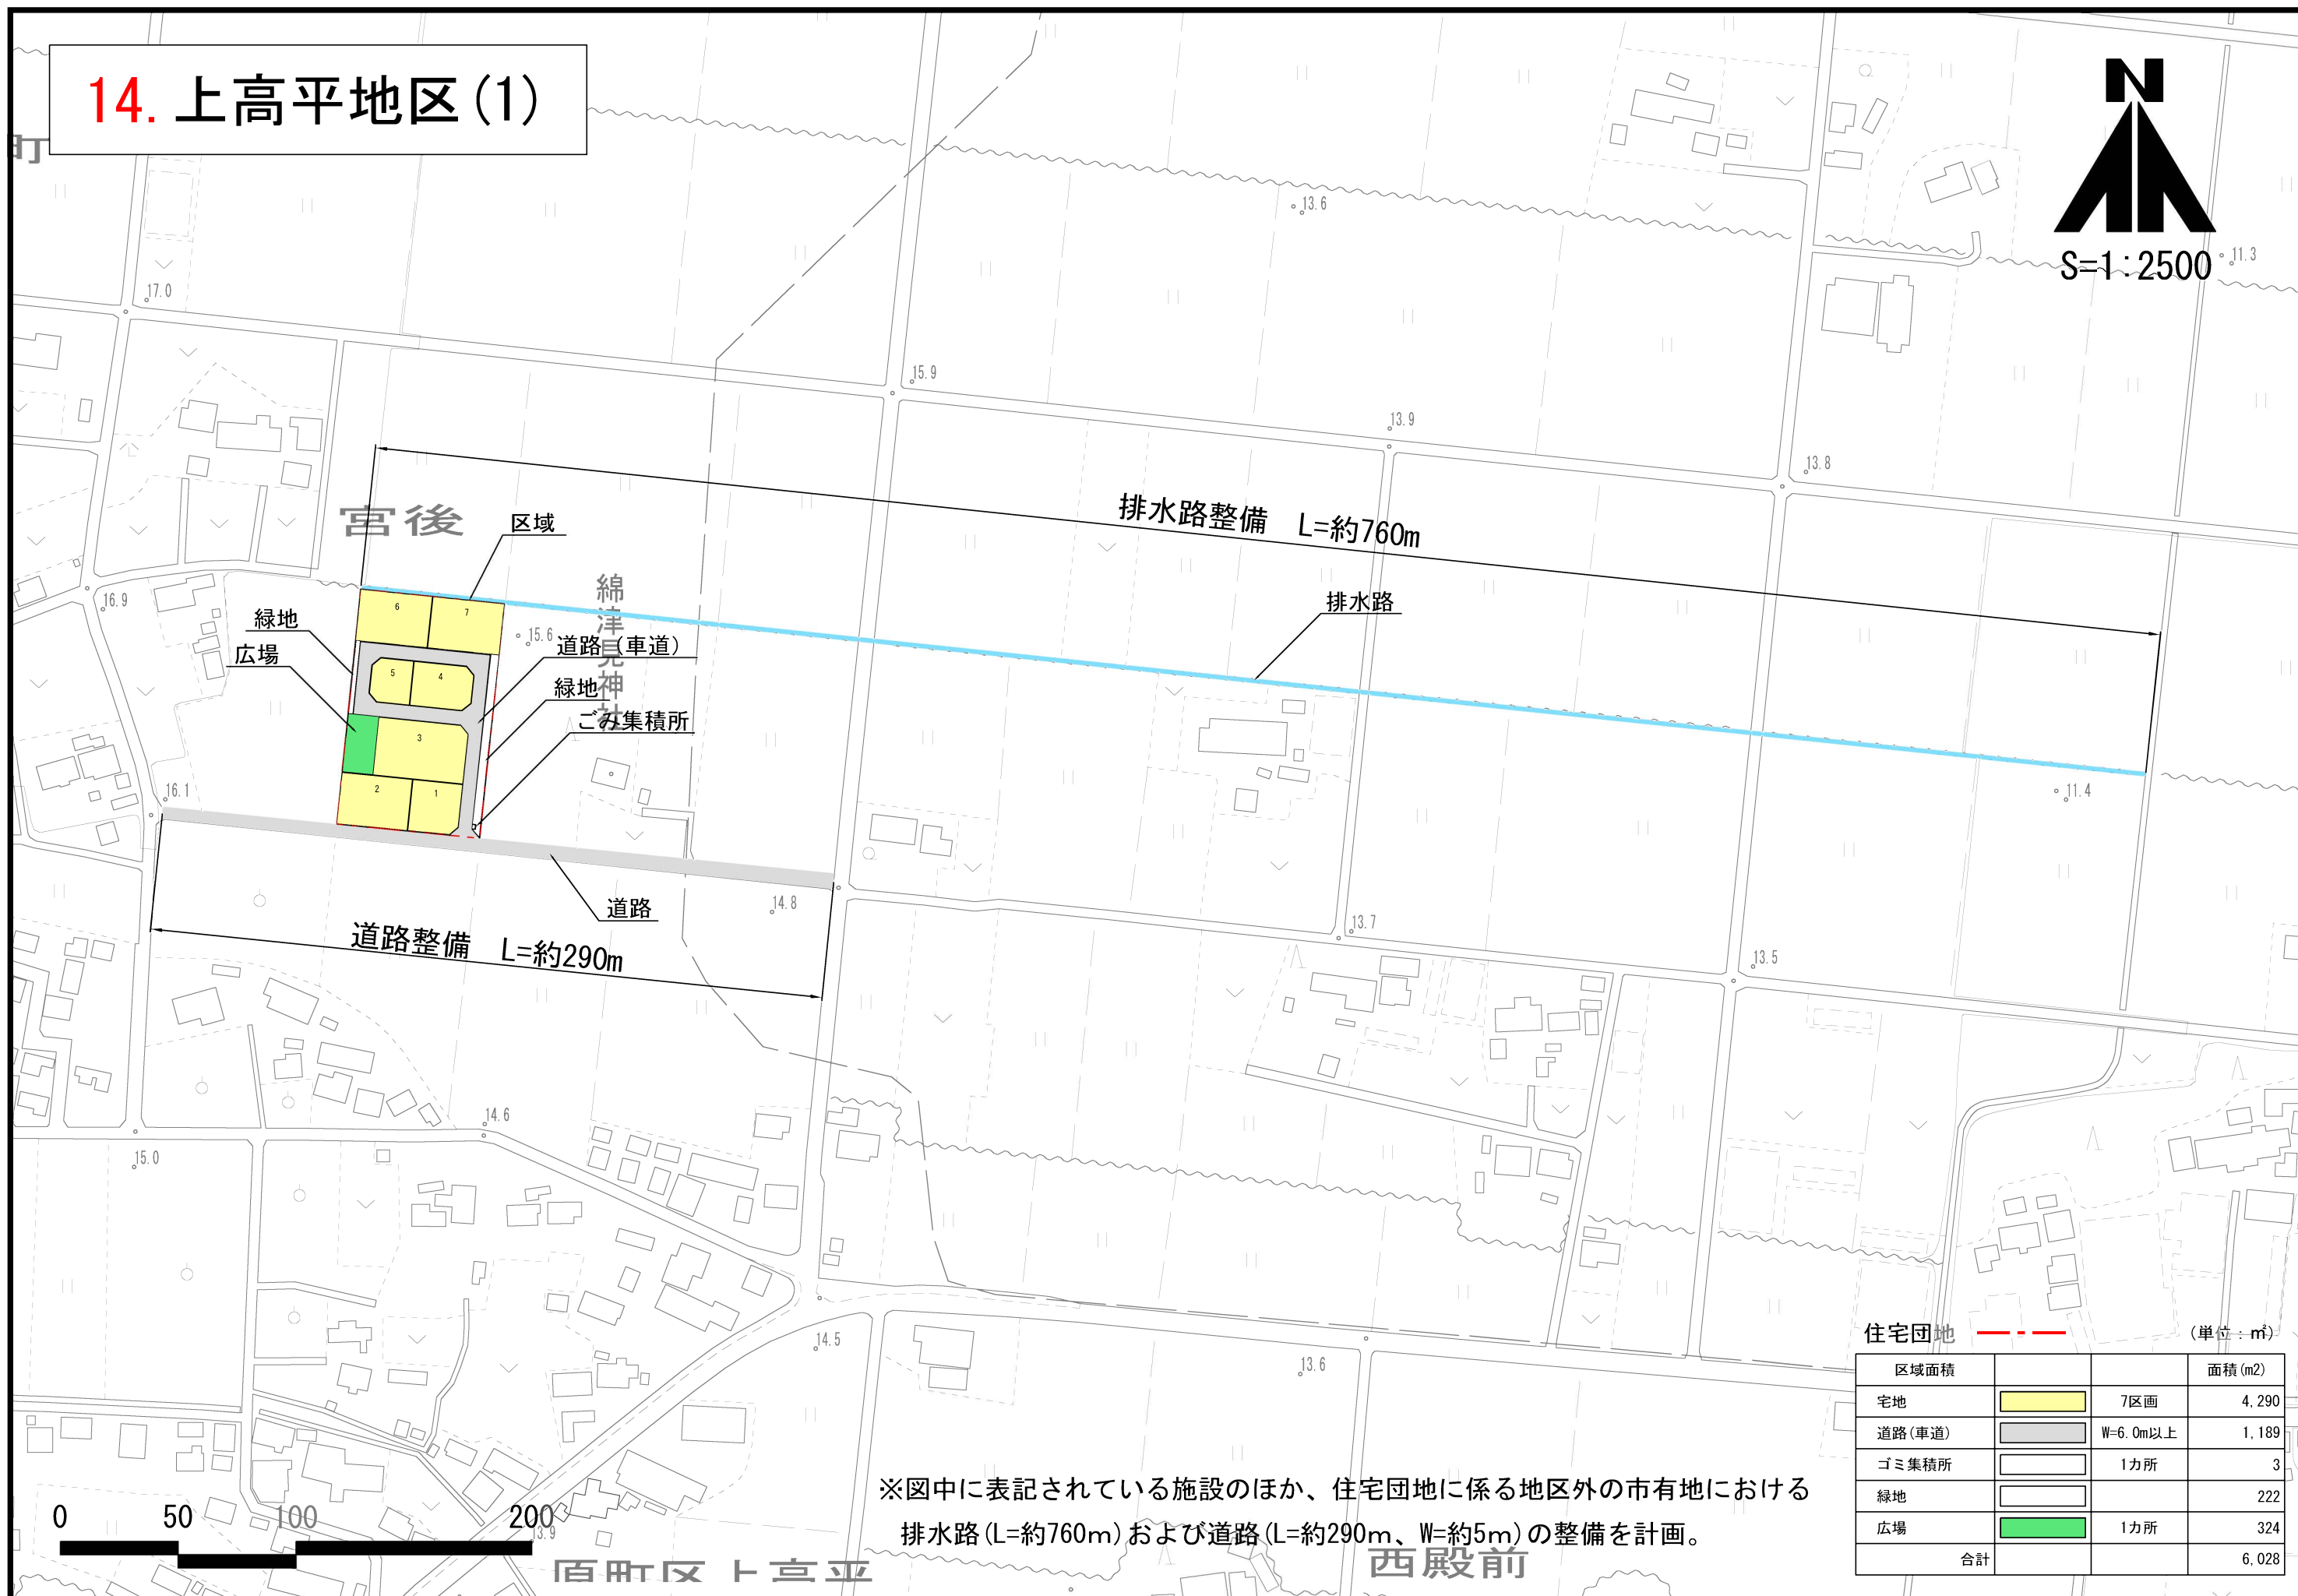

18. 上渋佐地区



原町区上渋佐

照崎神社

南谷地

原田

北谷地

排水路整備 L=約400m


ヨッシーランド

巣掛場

萱浜ニュースポーツ広場

※図中に表記されている施設のほか、住宅団地に係る地区外の市有地における排水路（L=約400m）の整備を計画。

住宅団地 (単位: m ²)			
区域面積			面積 (m ²)
宅地		36区画	19,998
道路		W=6.0m以上	9,254
ゴミ集積所		2カ所	6
広場		2カ所	1,043
水路			1,597
合計			31,898

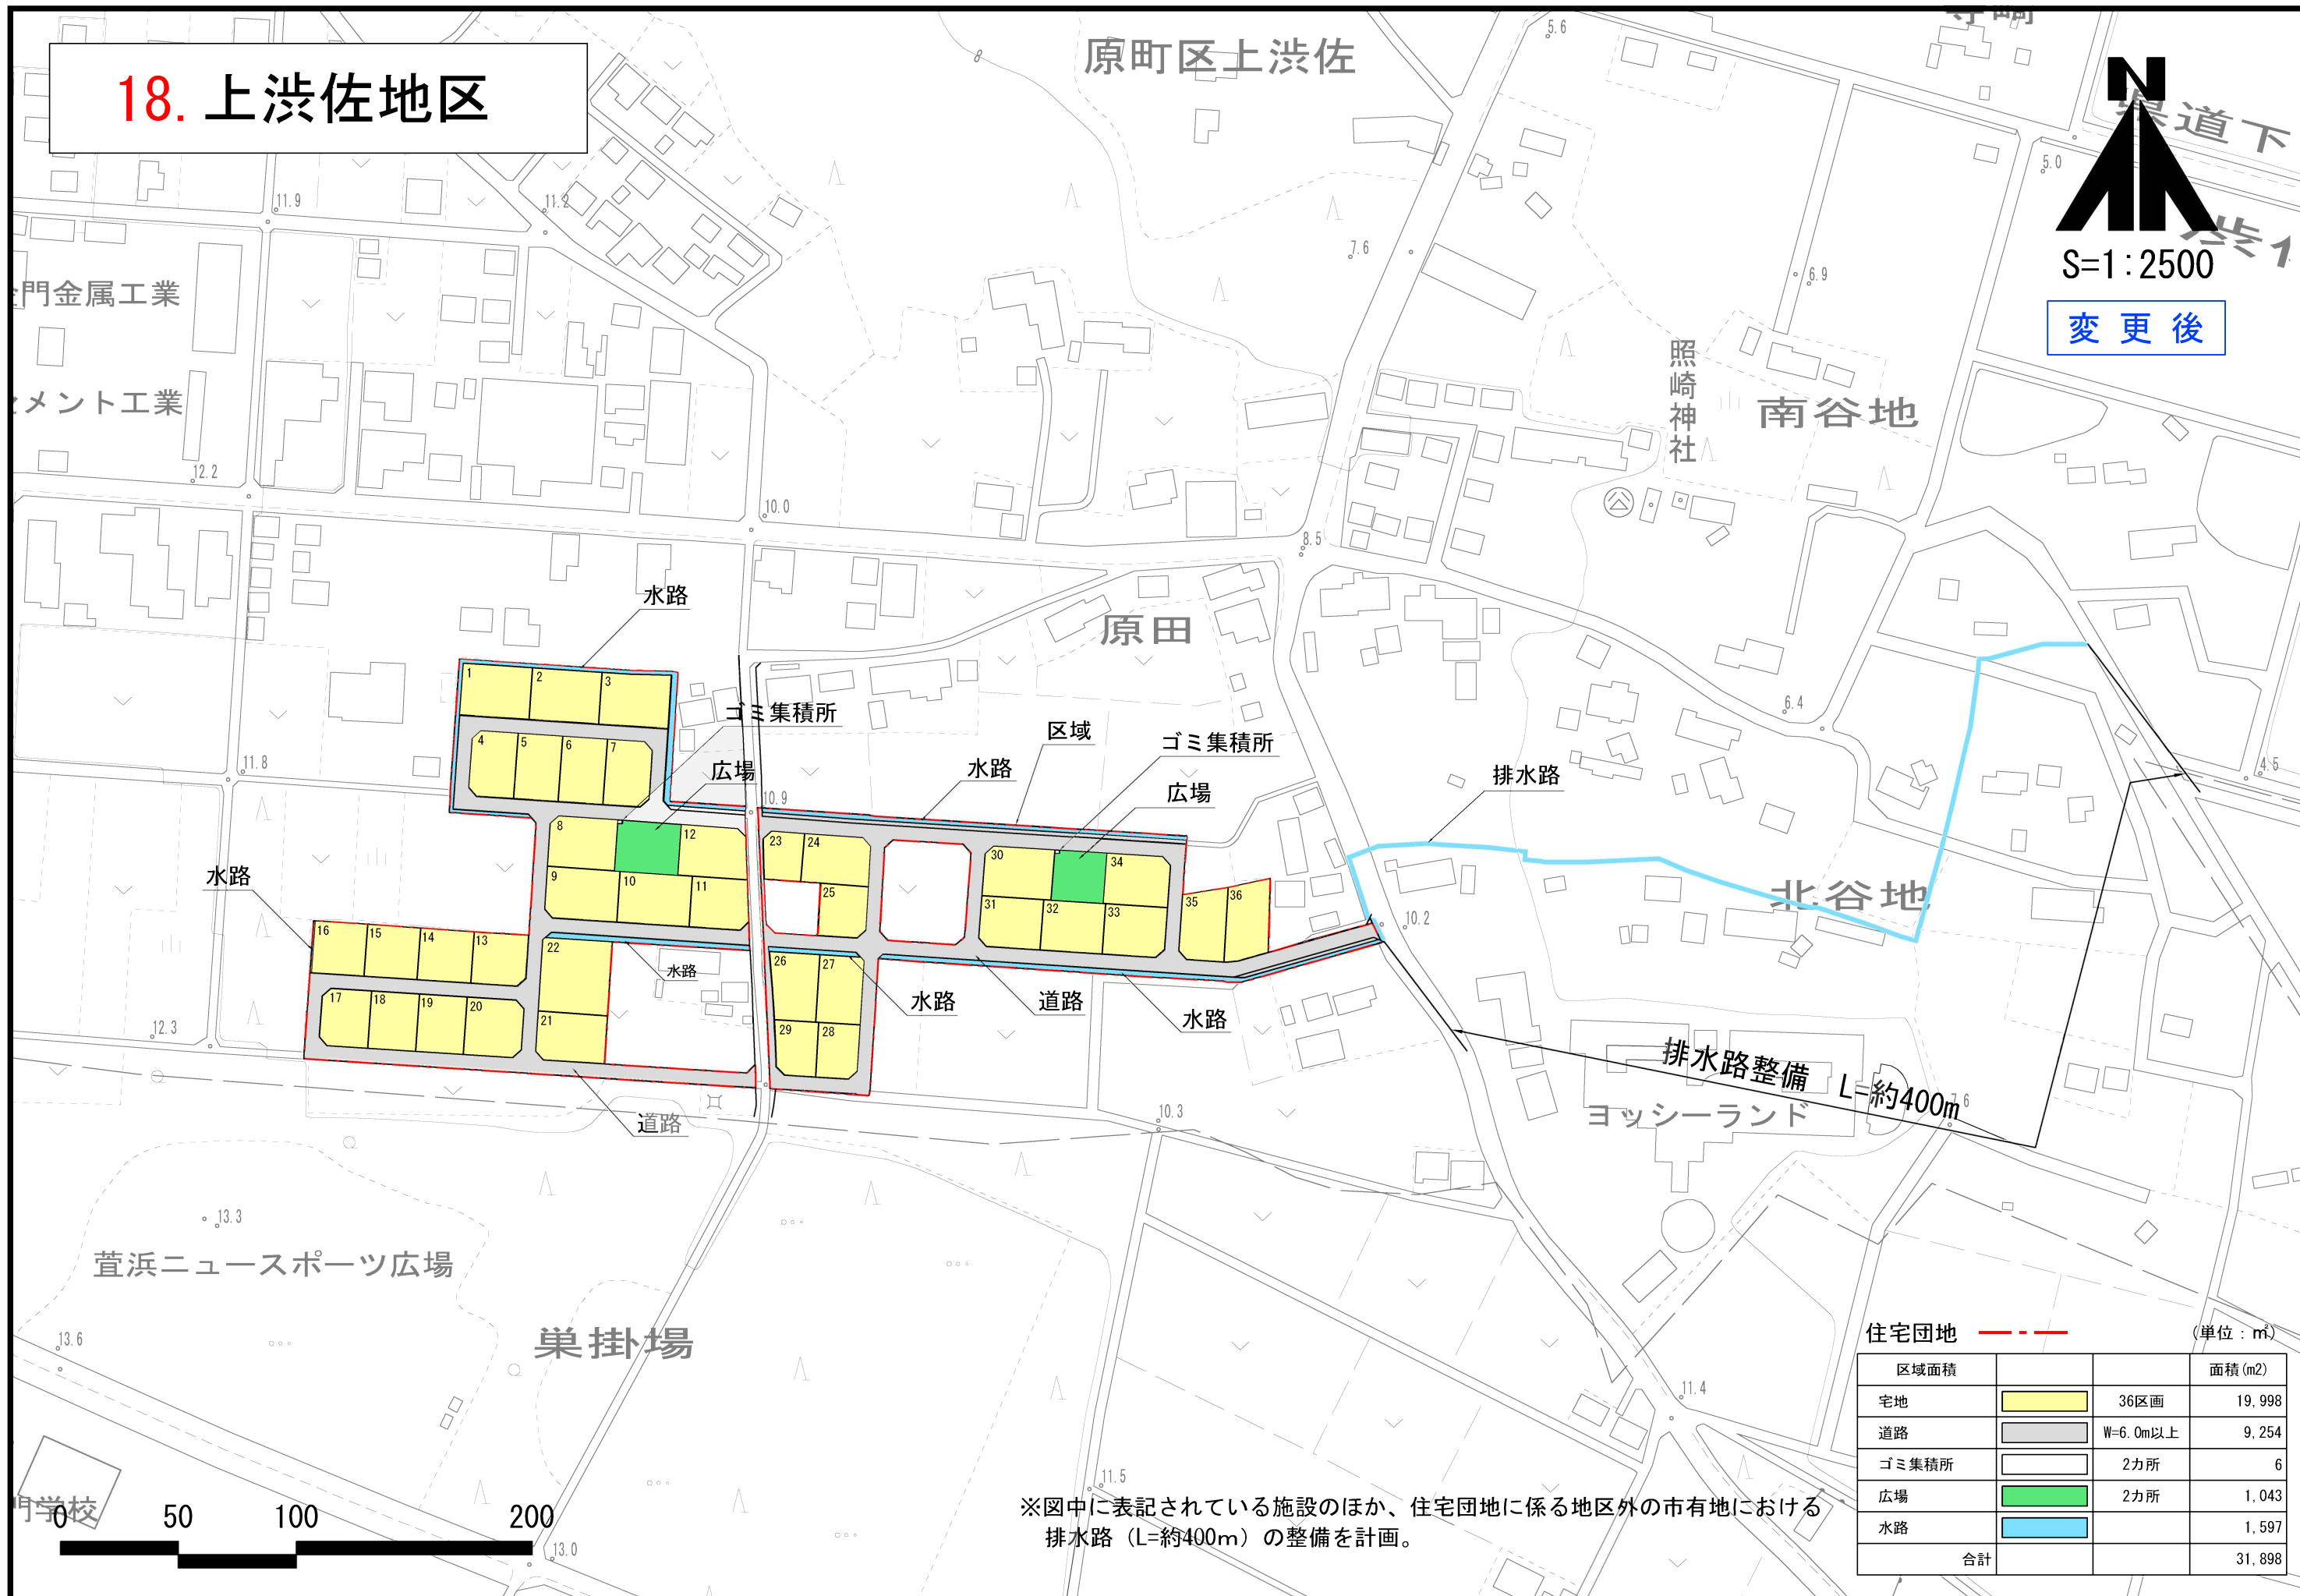


19. 萱浜地区(1)



S=1:2000


変更後

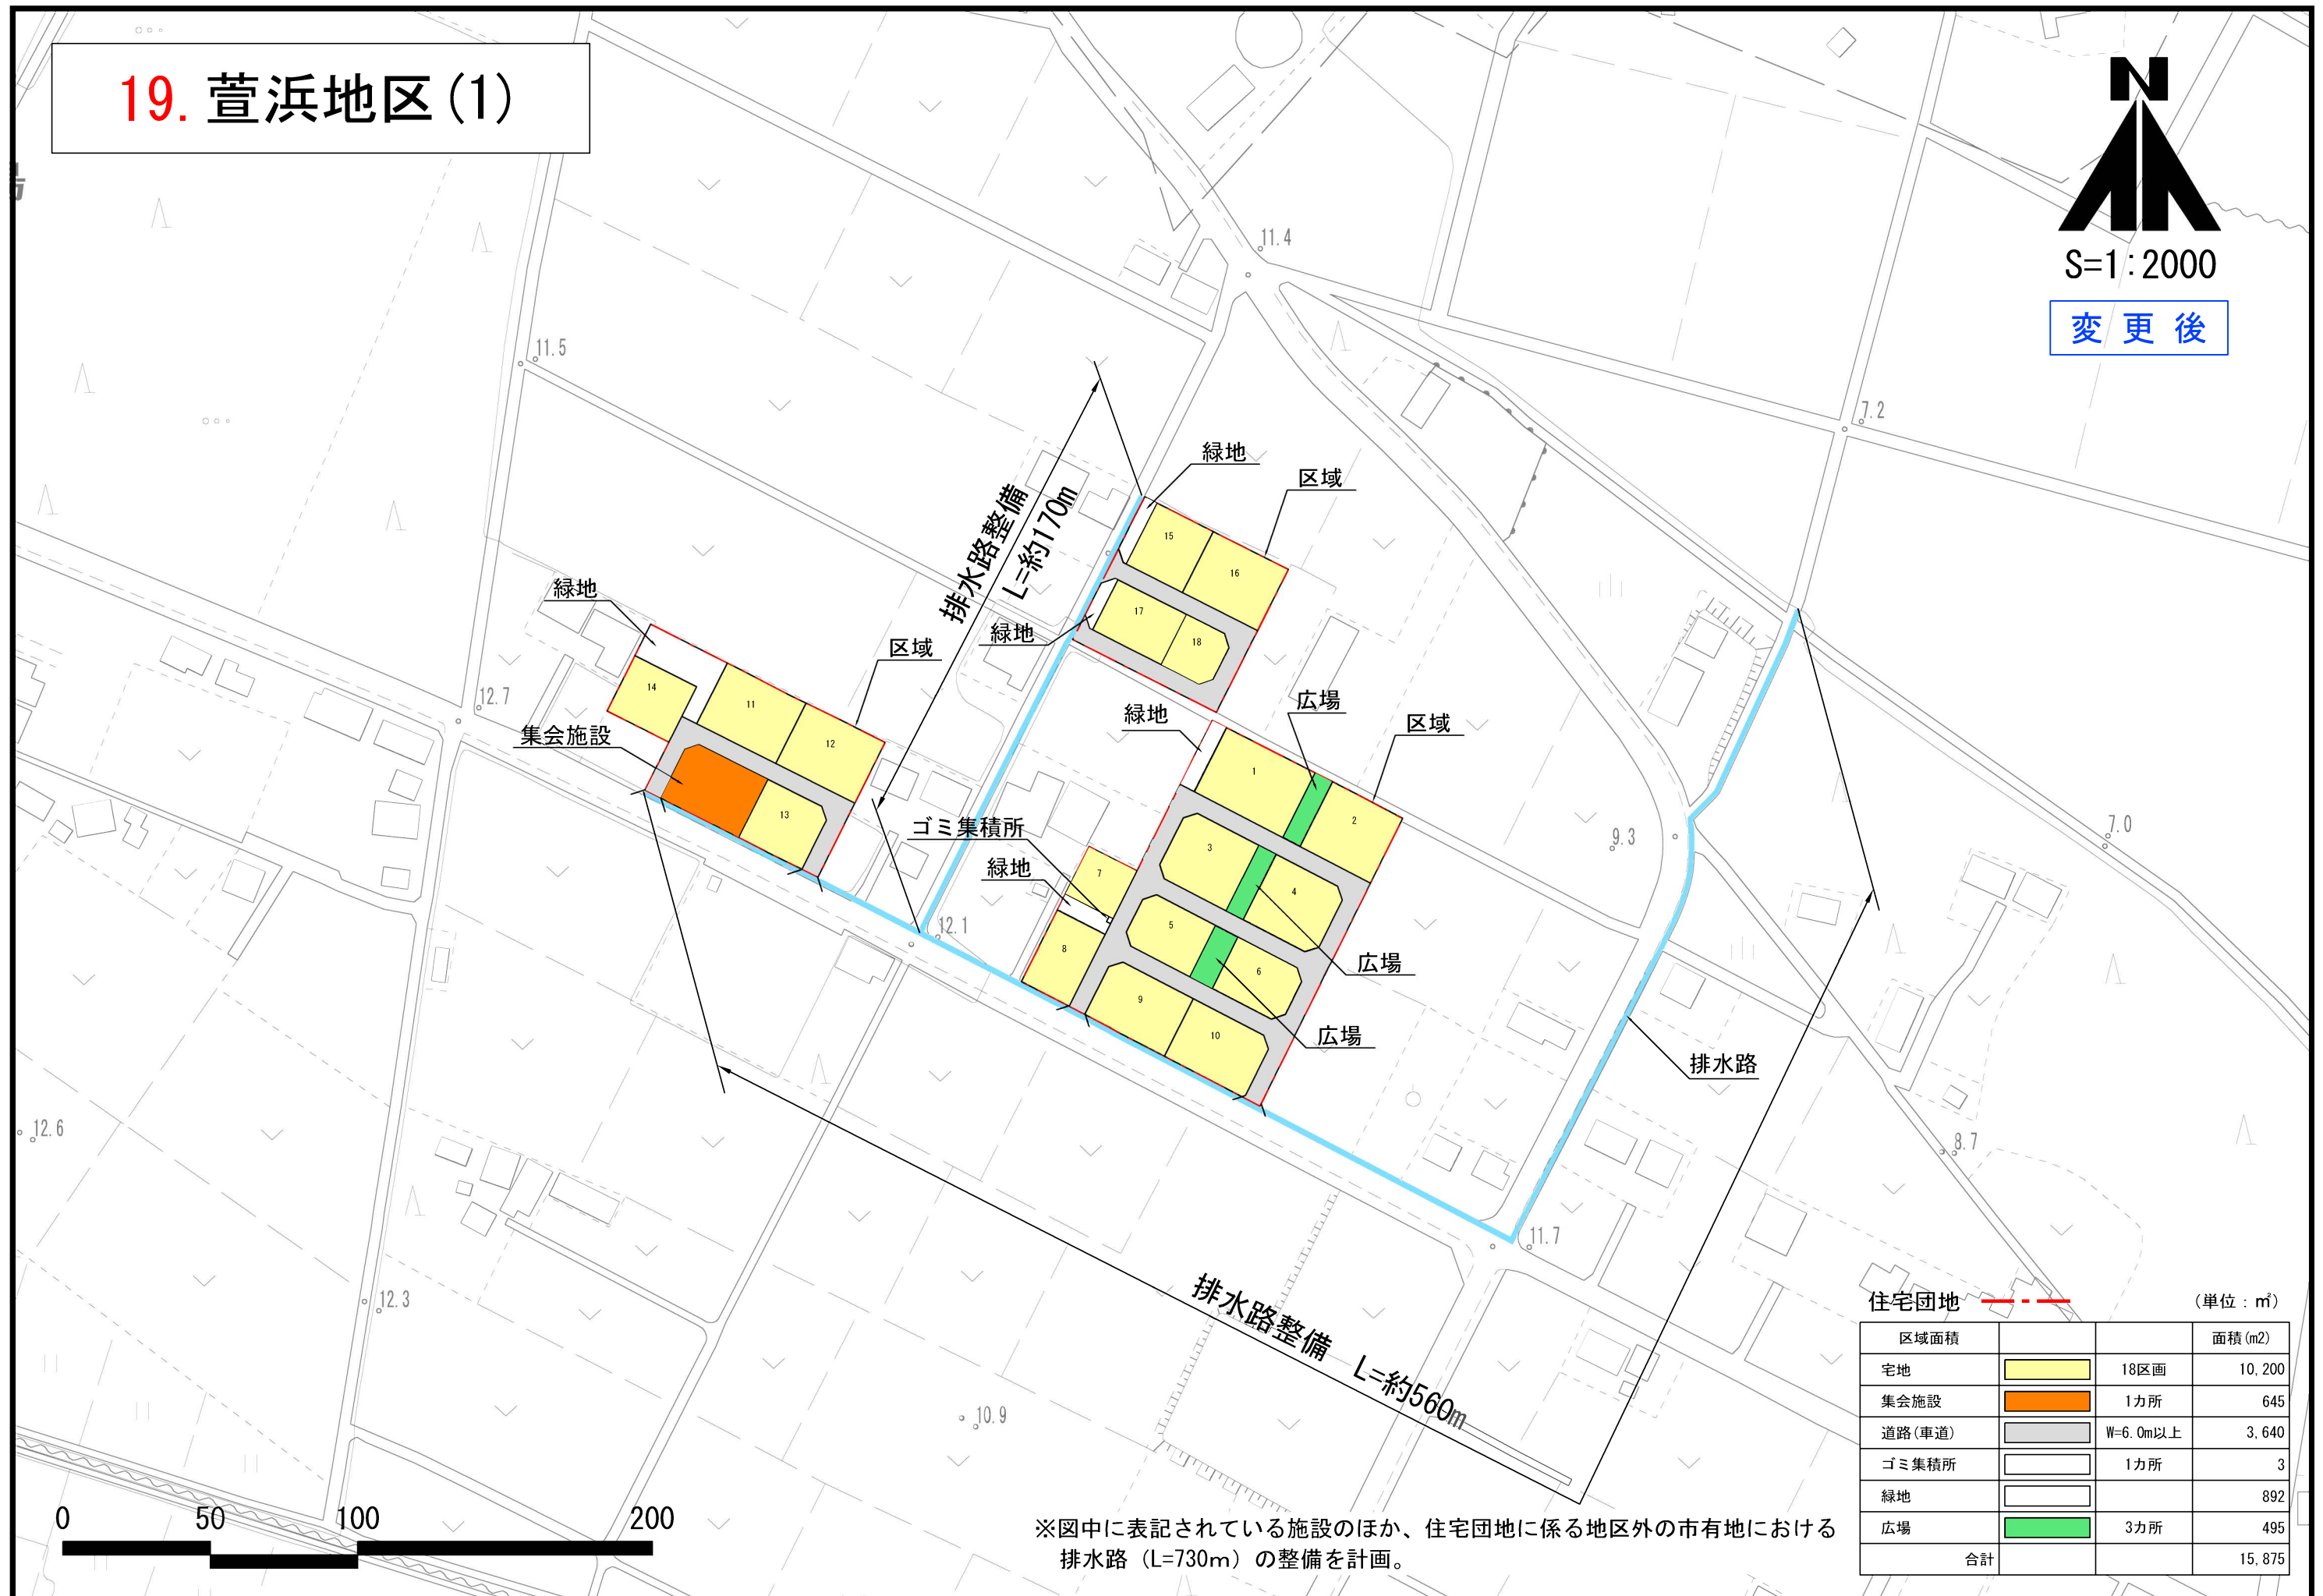

住宅団地			(単位 : m ²)
区域面積			面積 (m ²)
宅地		18区画	10,200
集会施設		1カ所	645
道路(車道)		W=6.0m以上	3,640
ゴミ集積所		1カ所	3
緑地			892
広場		3カ所	495
合計			15,875

※図中に表記されている施設のほか、住宅団地に係る地区外の市有地における排水路(L=730m)の整備を計画。


道路事業
(市街地相互の接続道路)
2-8号線
L=500m, W=4.0(5.0)m
C=158,000千円

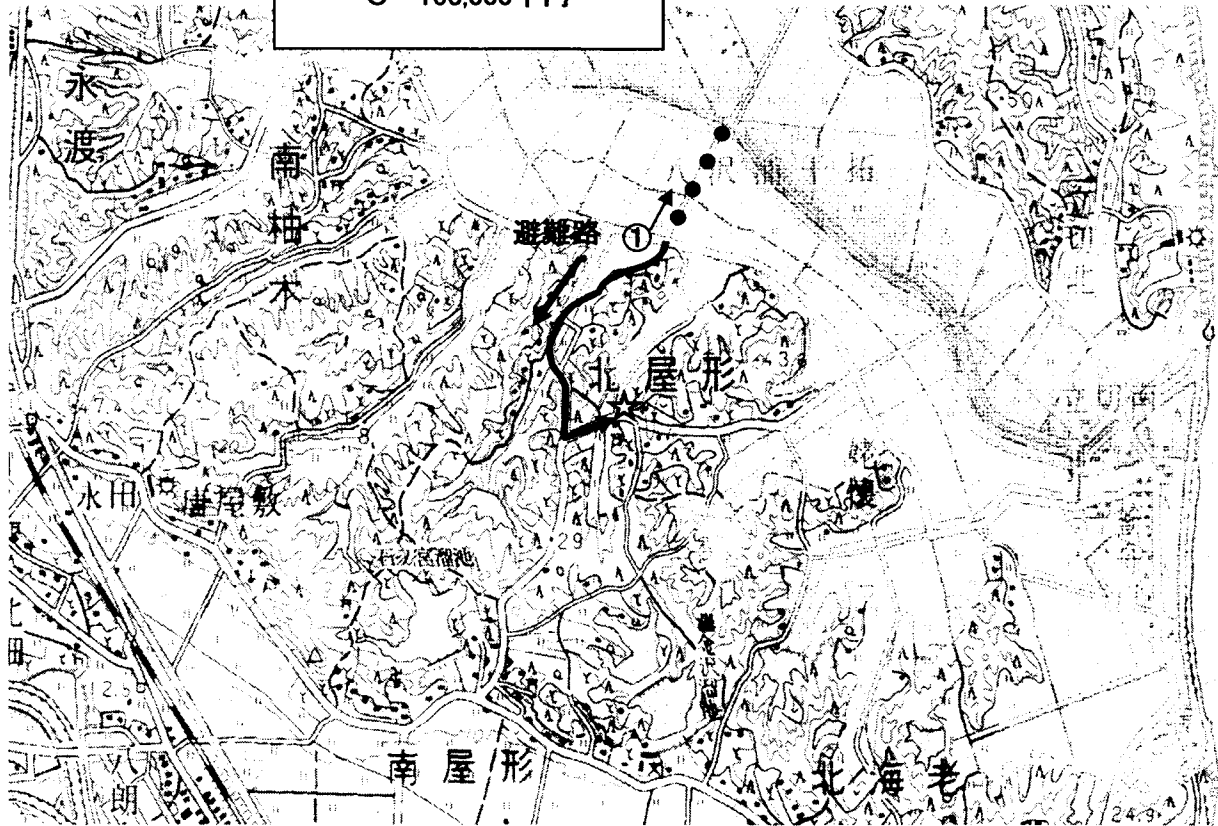

- : 津波浸水エリア
- : 改良道路
- : 避難道
- ☆ : 公会堂

①



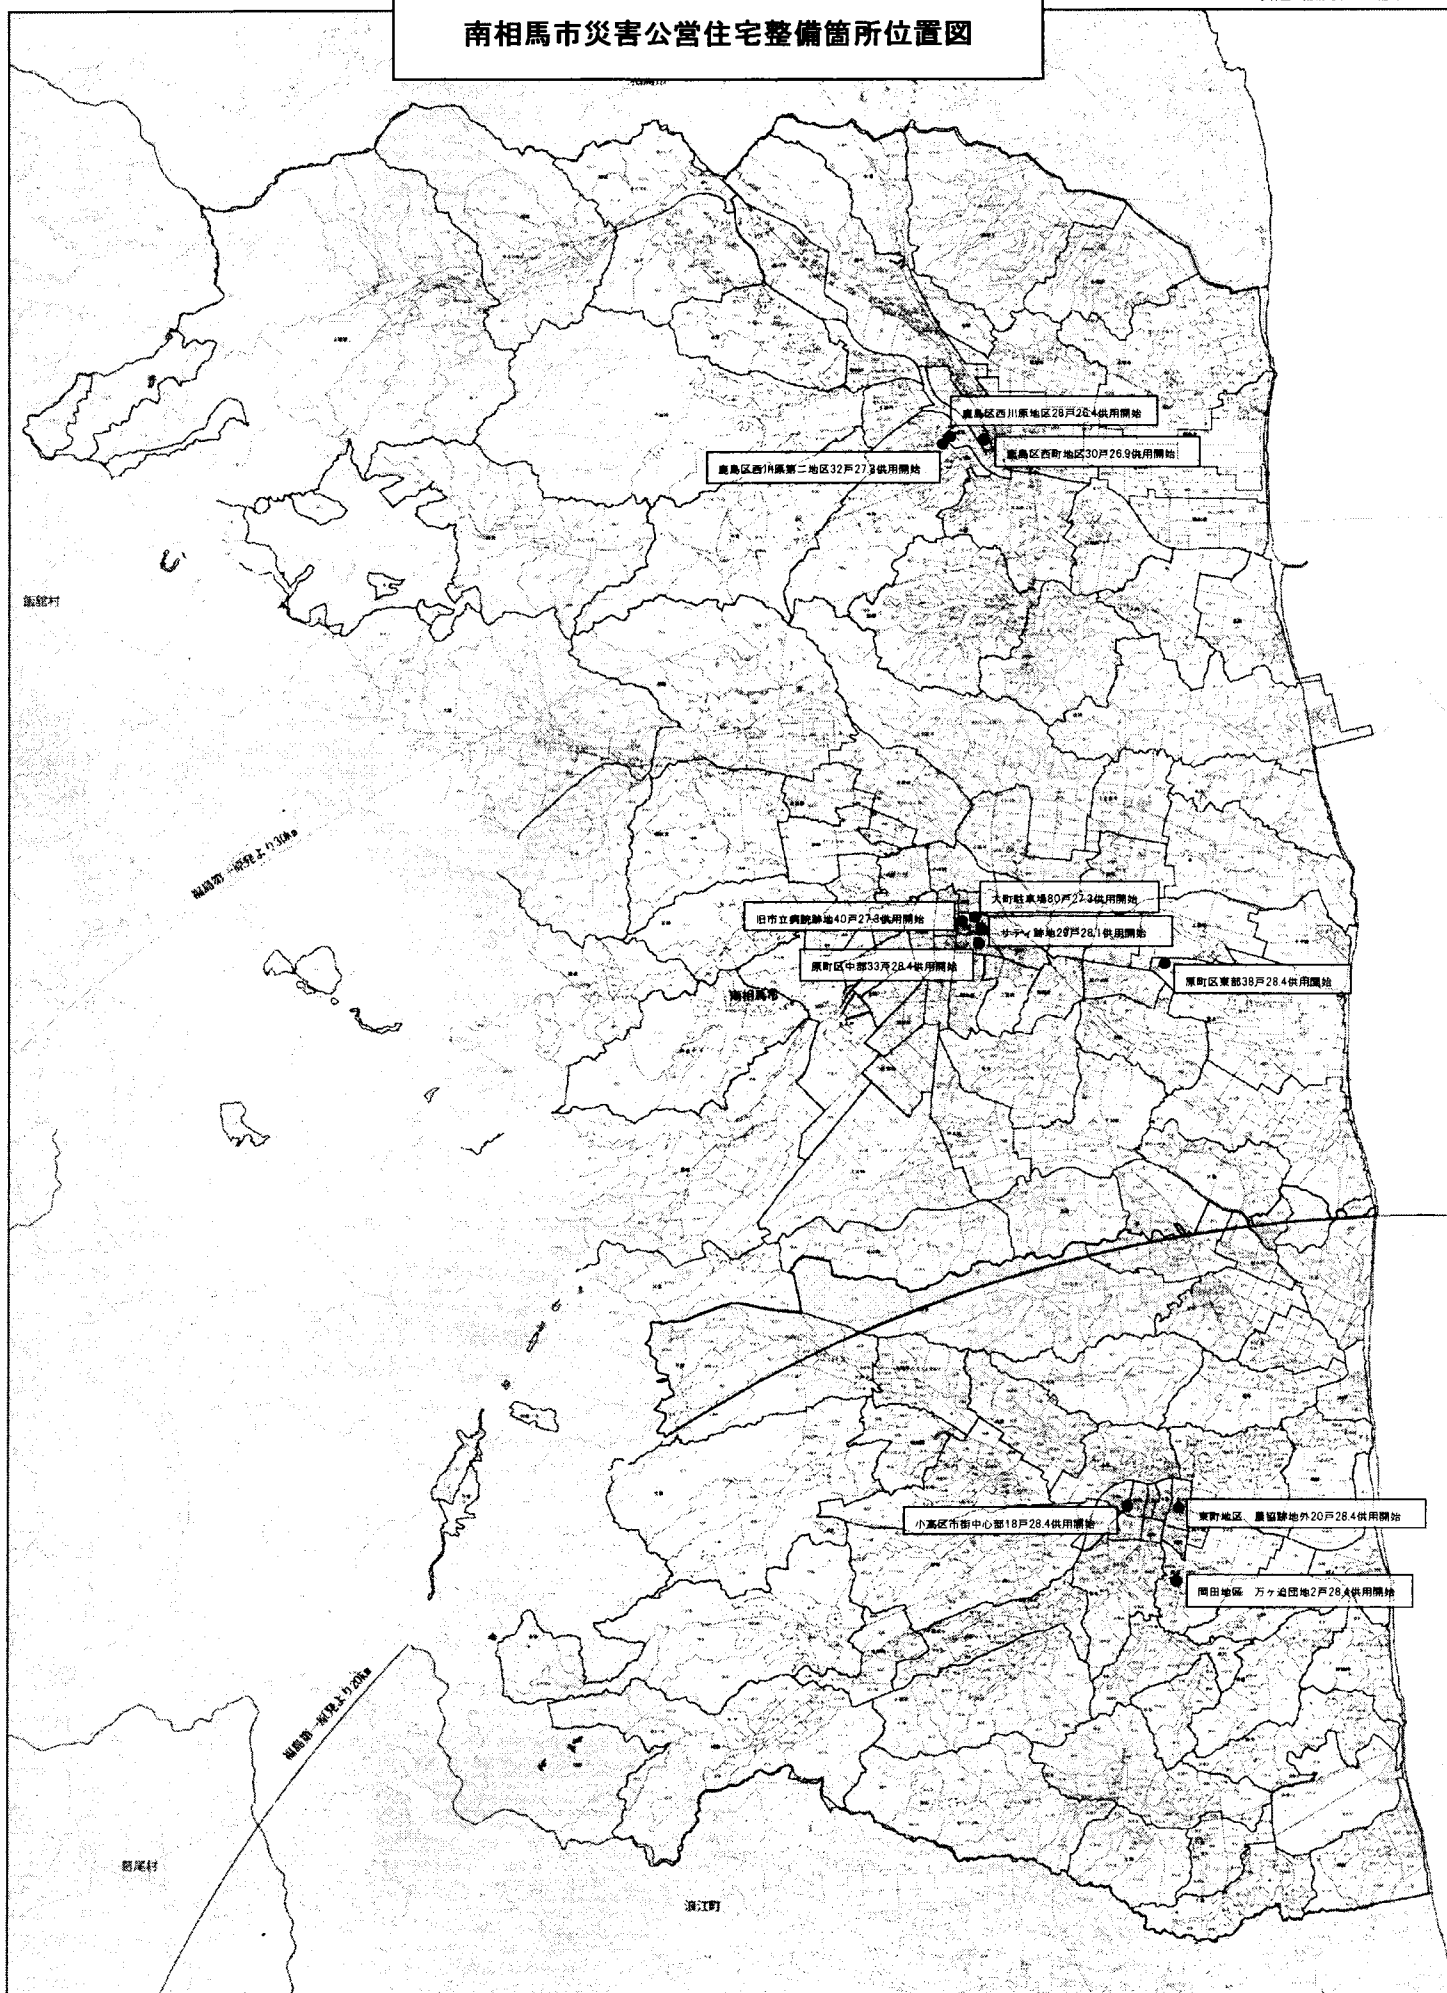

南相馬市防災集団移転促進事業計画 区域図(2. 南海老地区)

変更後

