


ネットワーク概要図 本宮高校、安達支援学校


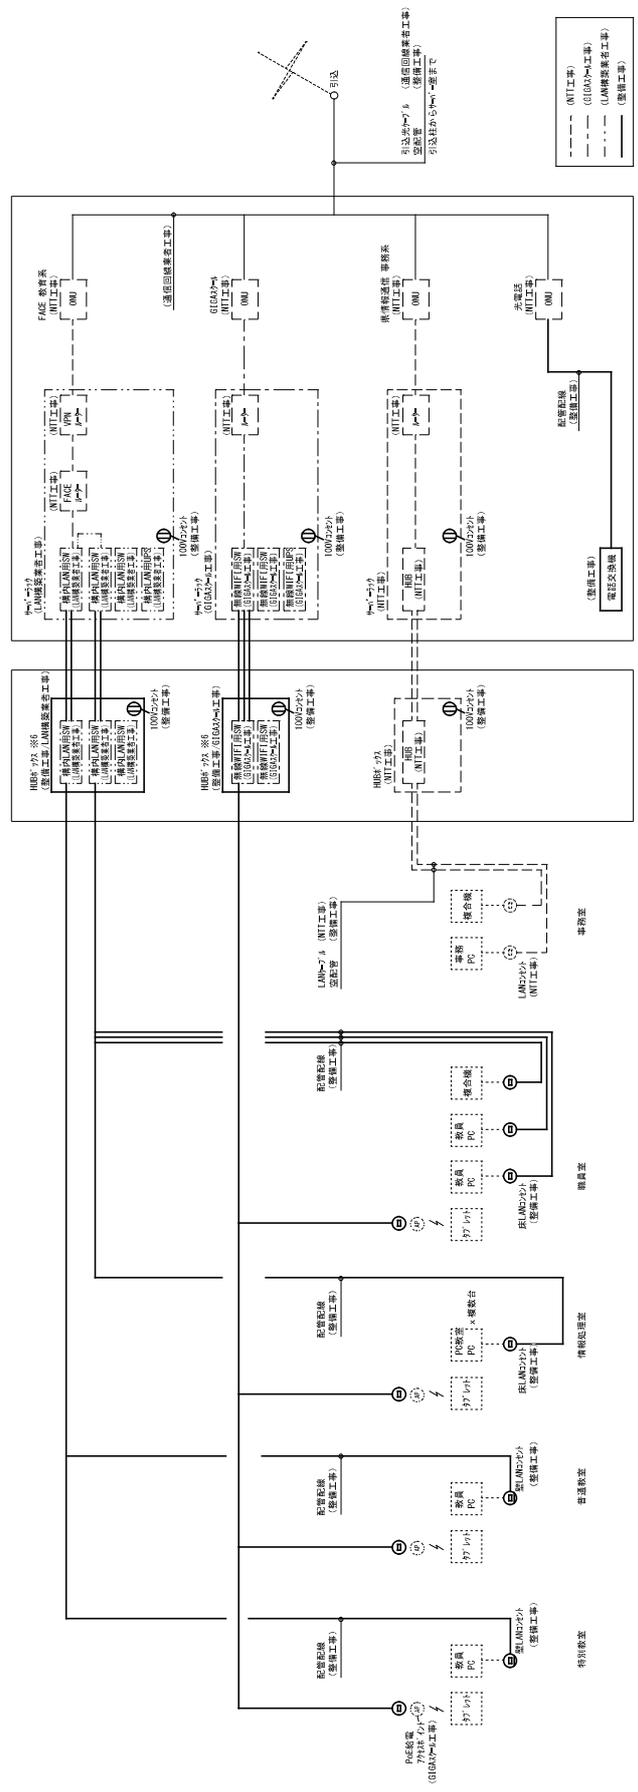


工事区分 説明図

これまでの構図別長を示す参照図とする

改修前


各設備・共通設備集束
+ 特記・指示なき部分については、本棟を除去、補設及び修繕等は別冊工事とする

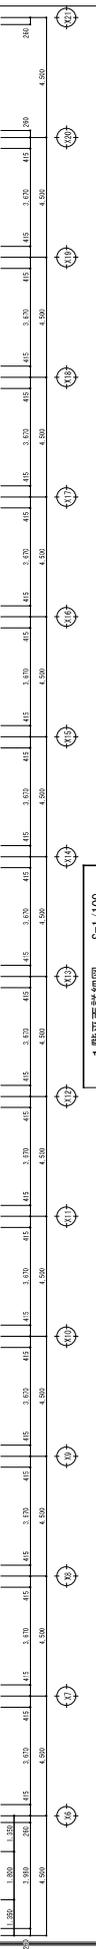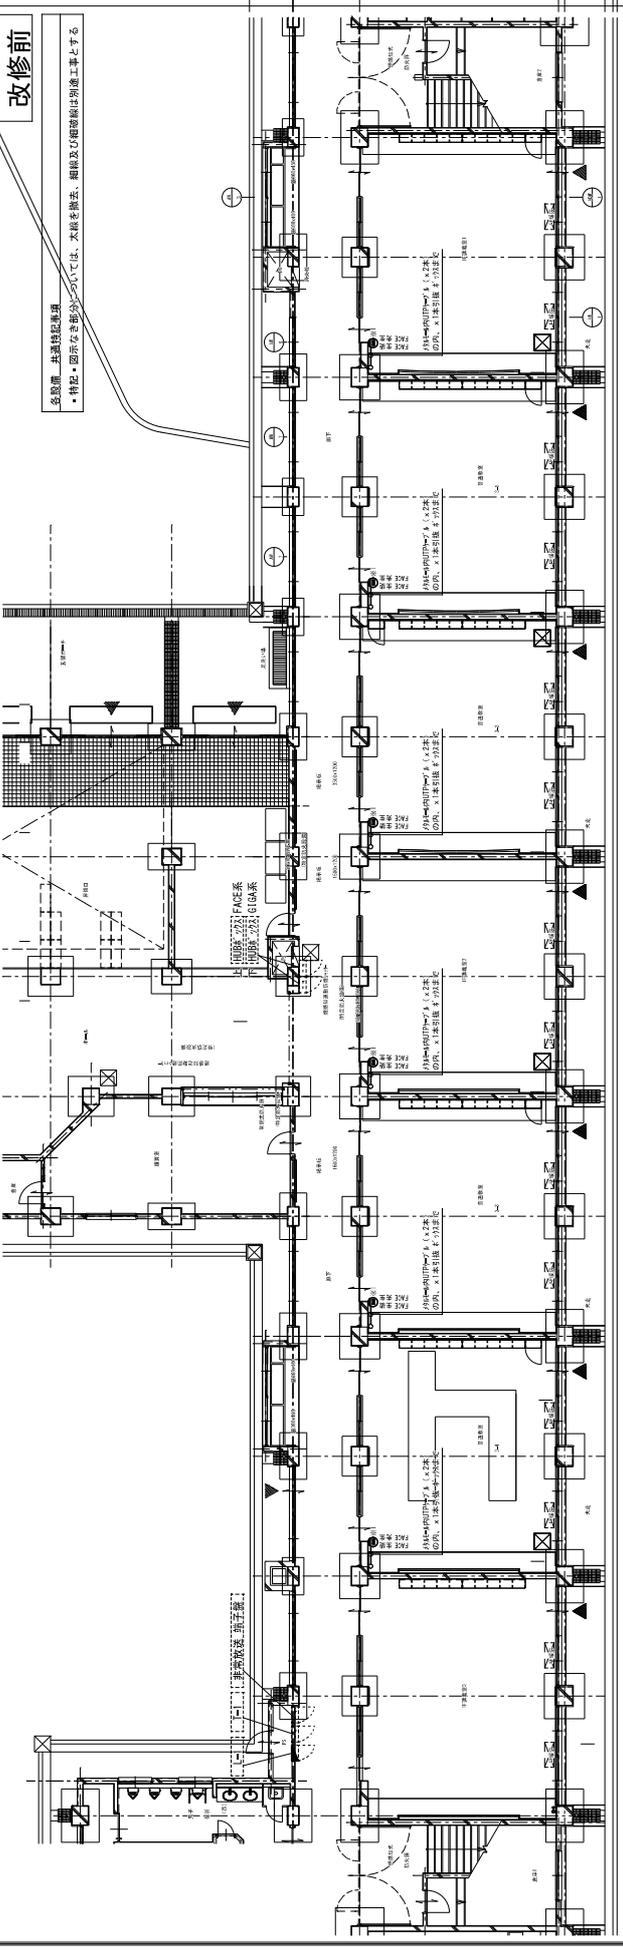

1階平面詳細図 S=1/100

改修後

各設備・共通設備集束
+ 特記・指示なき部分については、本棟を新設、補設及び修繕等は別冊工事とする
XXXXXXXXXXXX 防火区画又は防火上主要な構造物を示す。

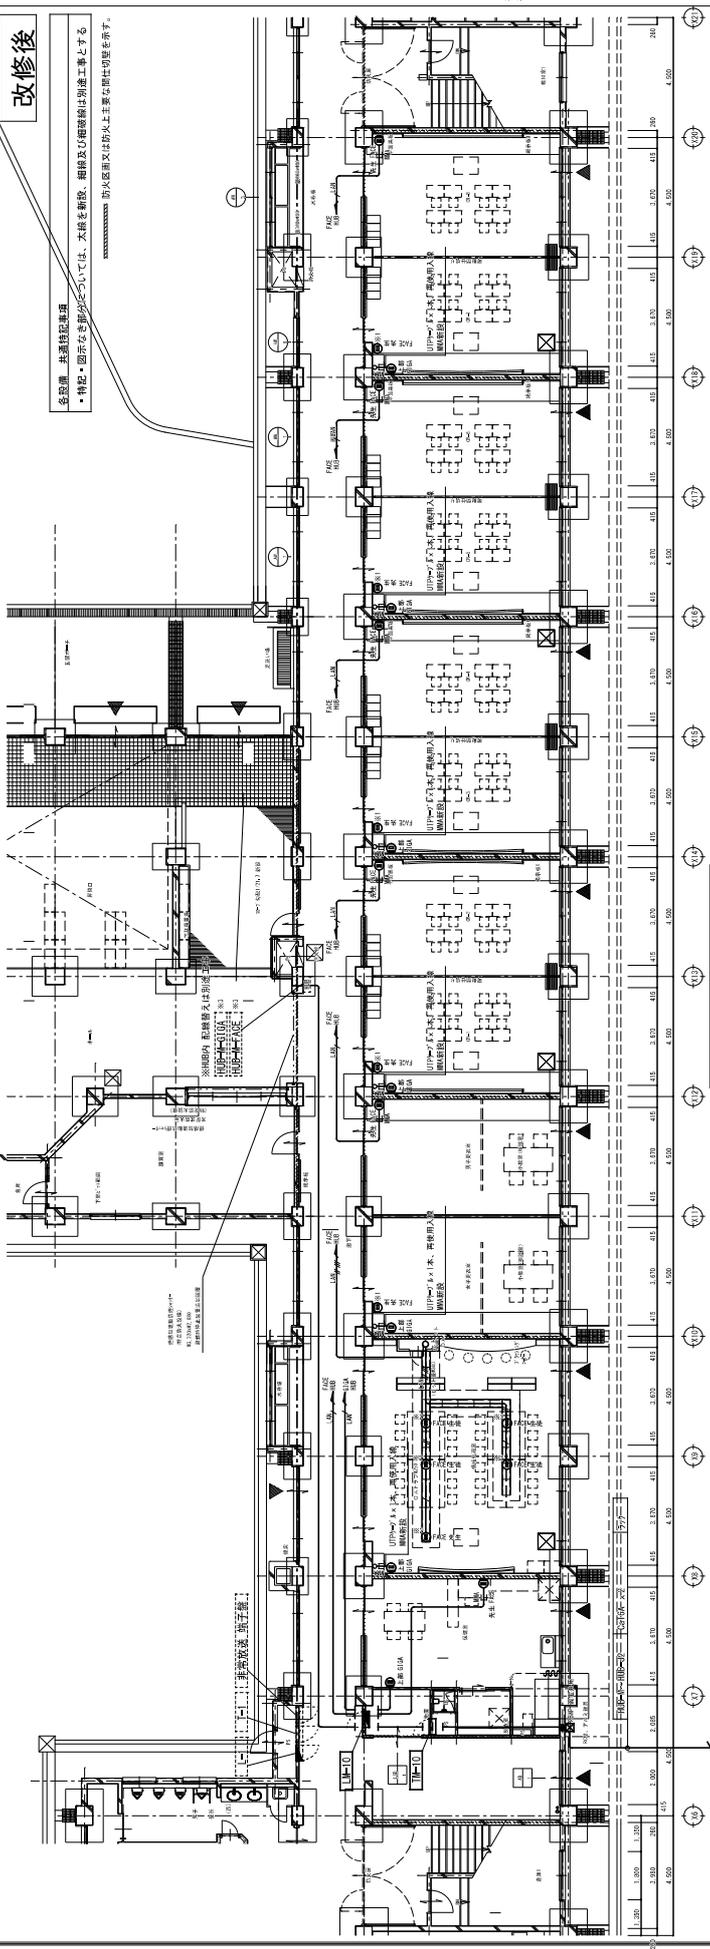

1階平面詳細図 S=1/100

図名	2023.3
種別	構内情報連携情報図
変更	取替
縮尺	1/100 (A1) - 1/200 (A3)
図番	E-52
作成者	