



小名浜マリブリッジの概要

H29.8.4 小名浜港湾建設事務所

◇事業計画概要



◇デザインコンセプト (小名浜港東港地区臨港道路技術検討委員会資料より)

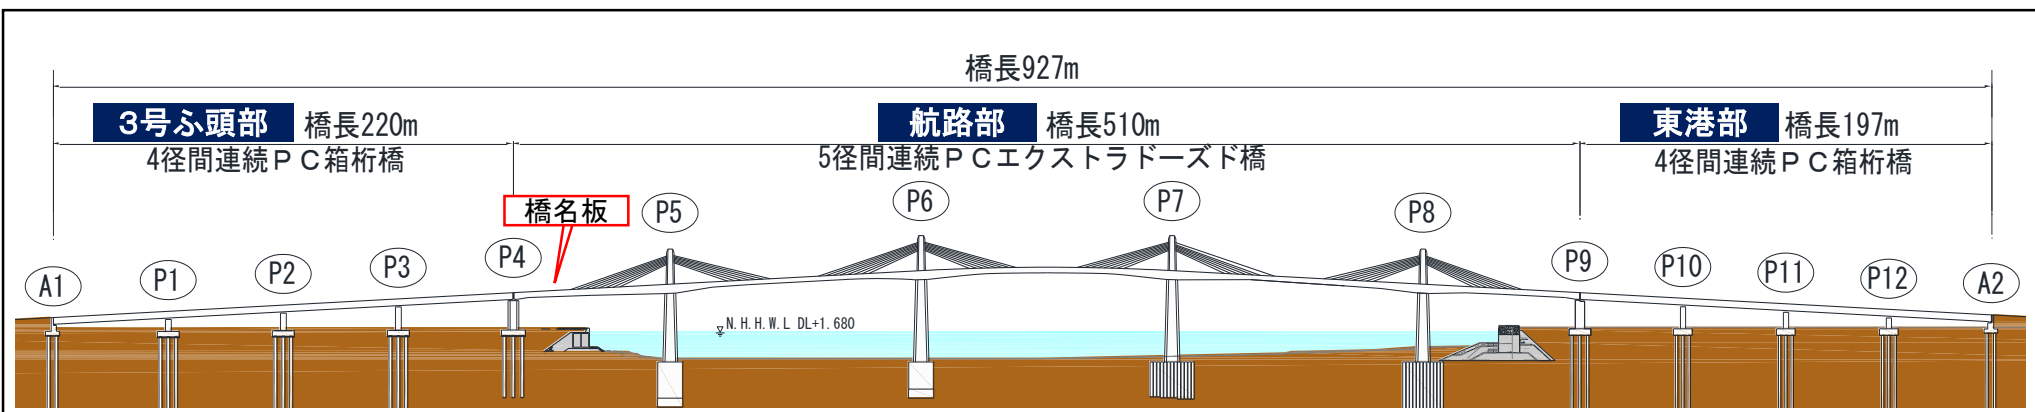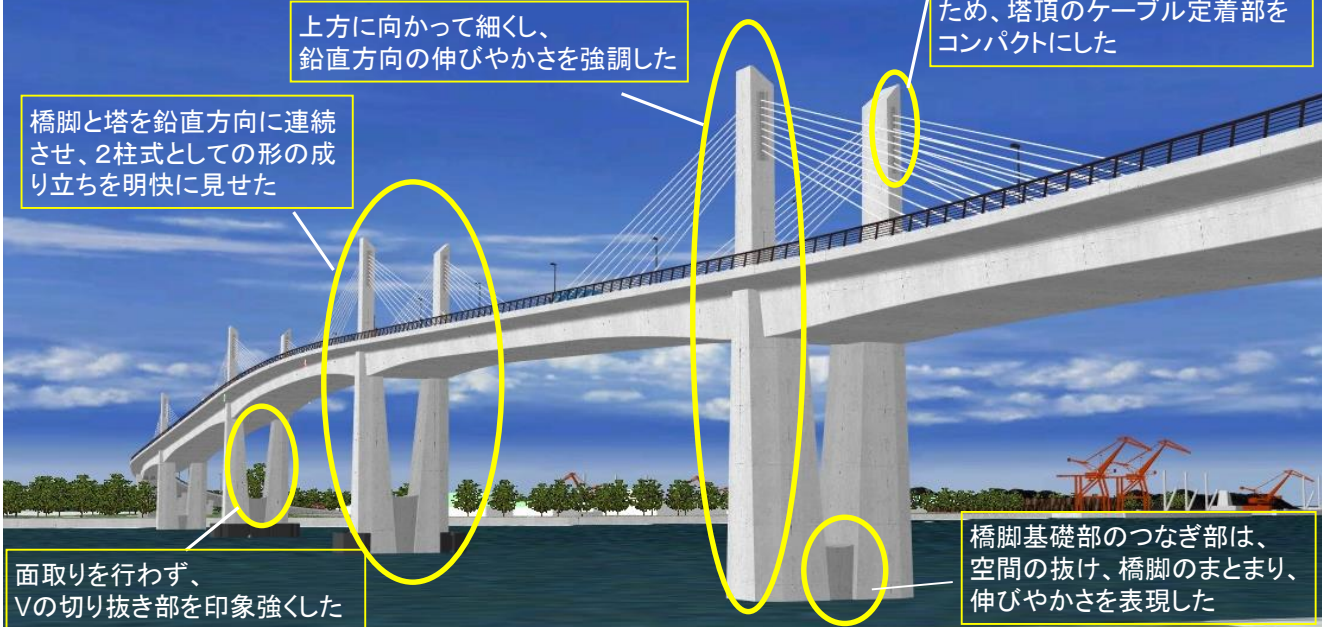

■ 構造諸元

- ・橋梁延長: 927m
- ・幅員構成: 車道部 7.0m(2車線) 歩道部 3.0m~4.5m(片側)

【橋梁構造】

- ・3号ふ頭部: 4径間連続PC箱桁橋 橋長220m
- ・航路部: 5径間連続PCエクストラードボード橋 橋長510m
- ・東港部: 4径間連続PC箱桁橋 橋長197m