



スクール3名掛け

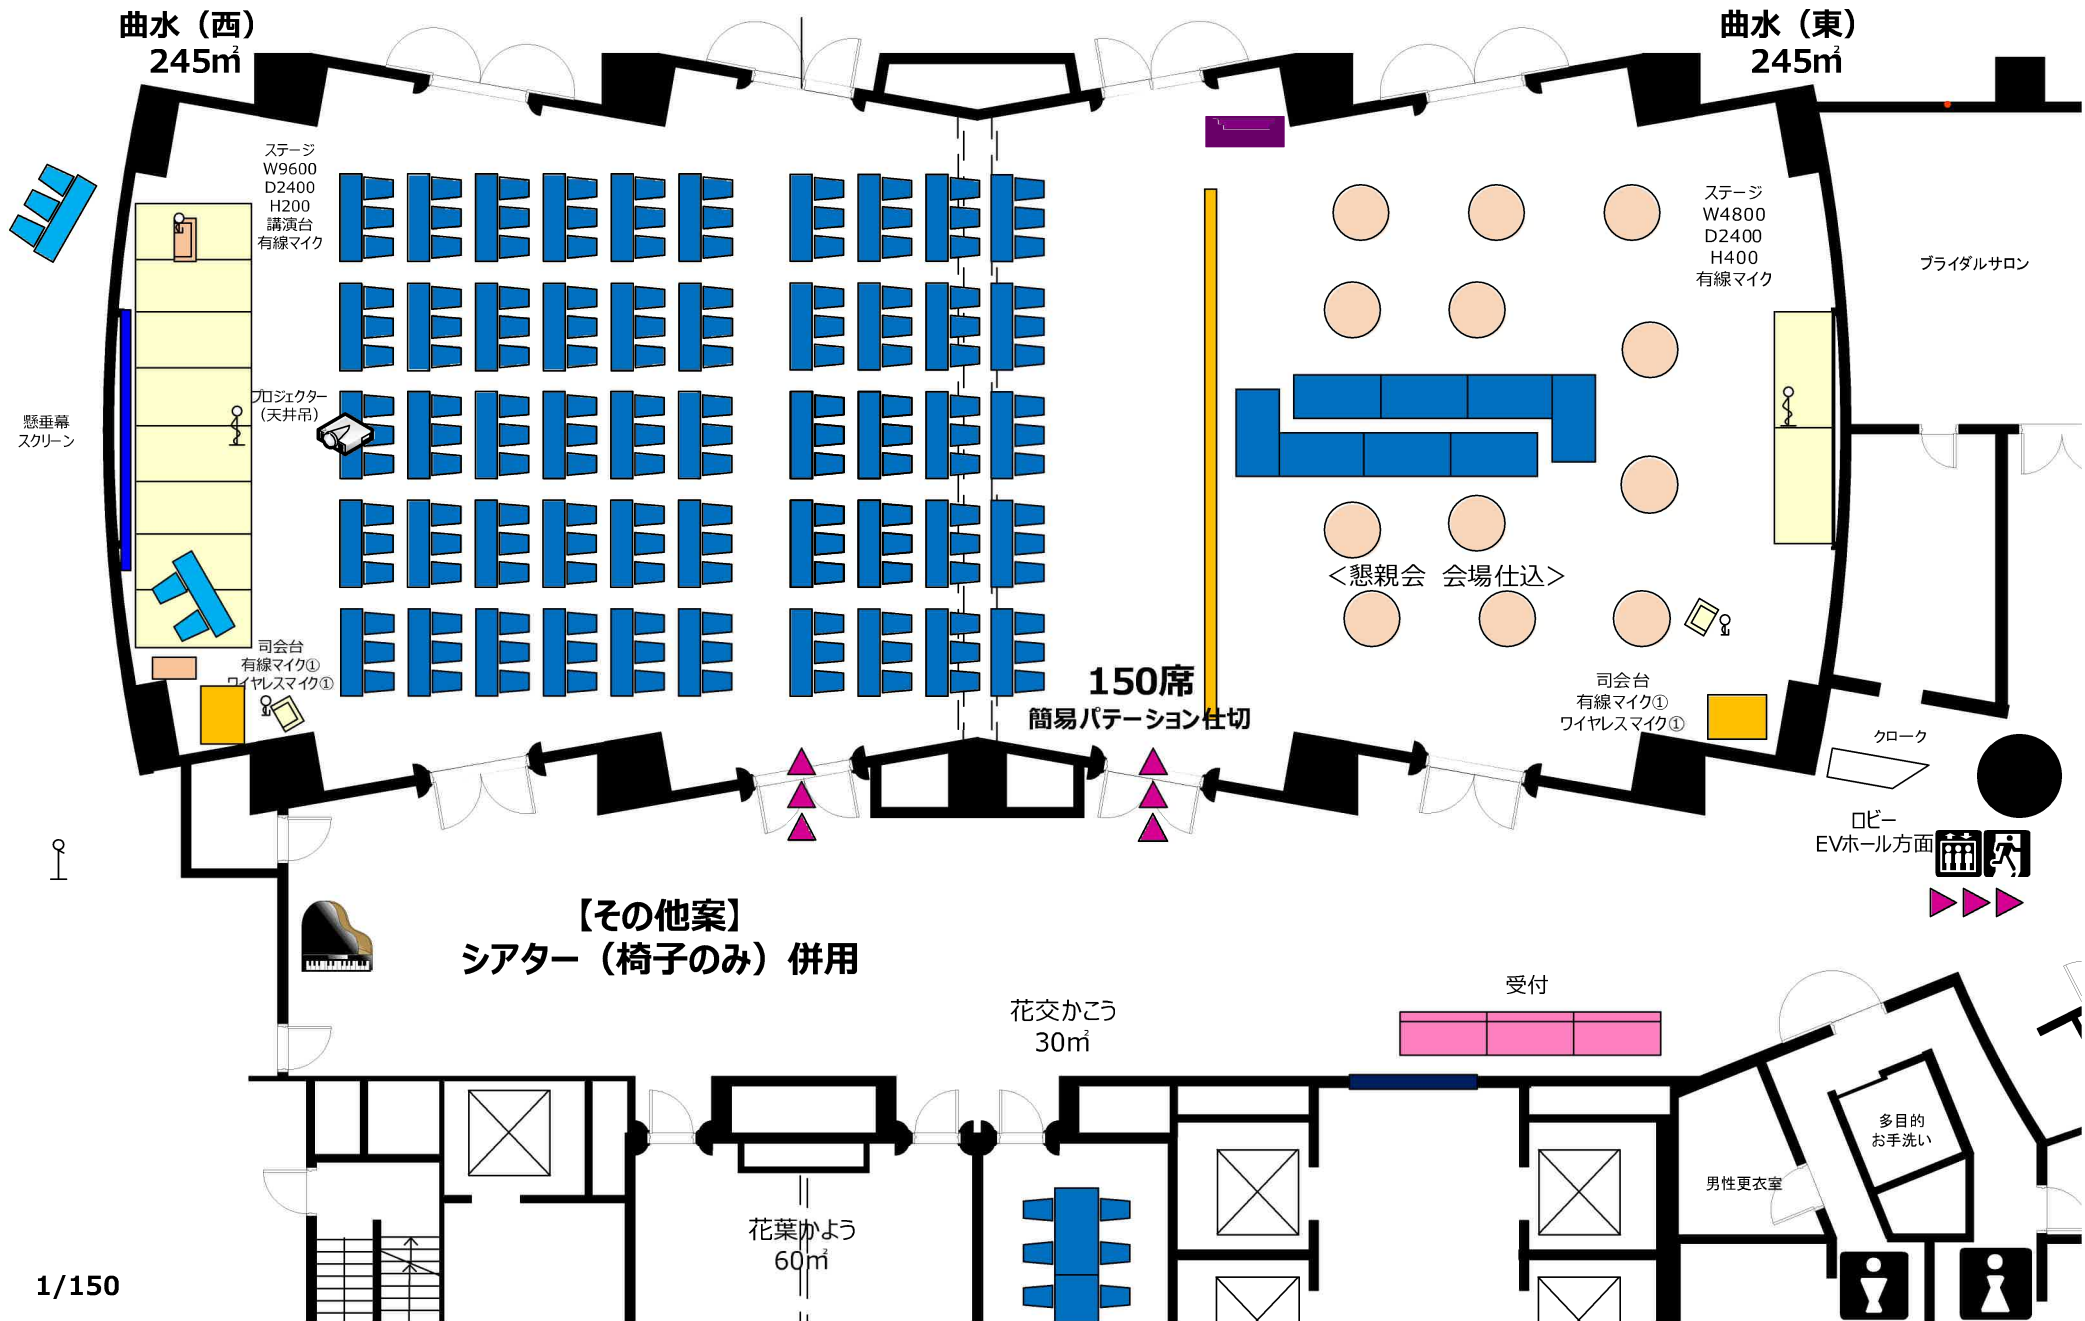

ANAクラウンプラザホテル岡山
1階 曲水 (きよくすい) 490m²

第三部レイアウト (案)

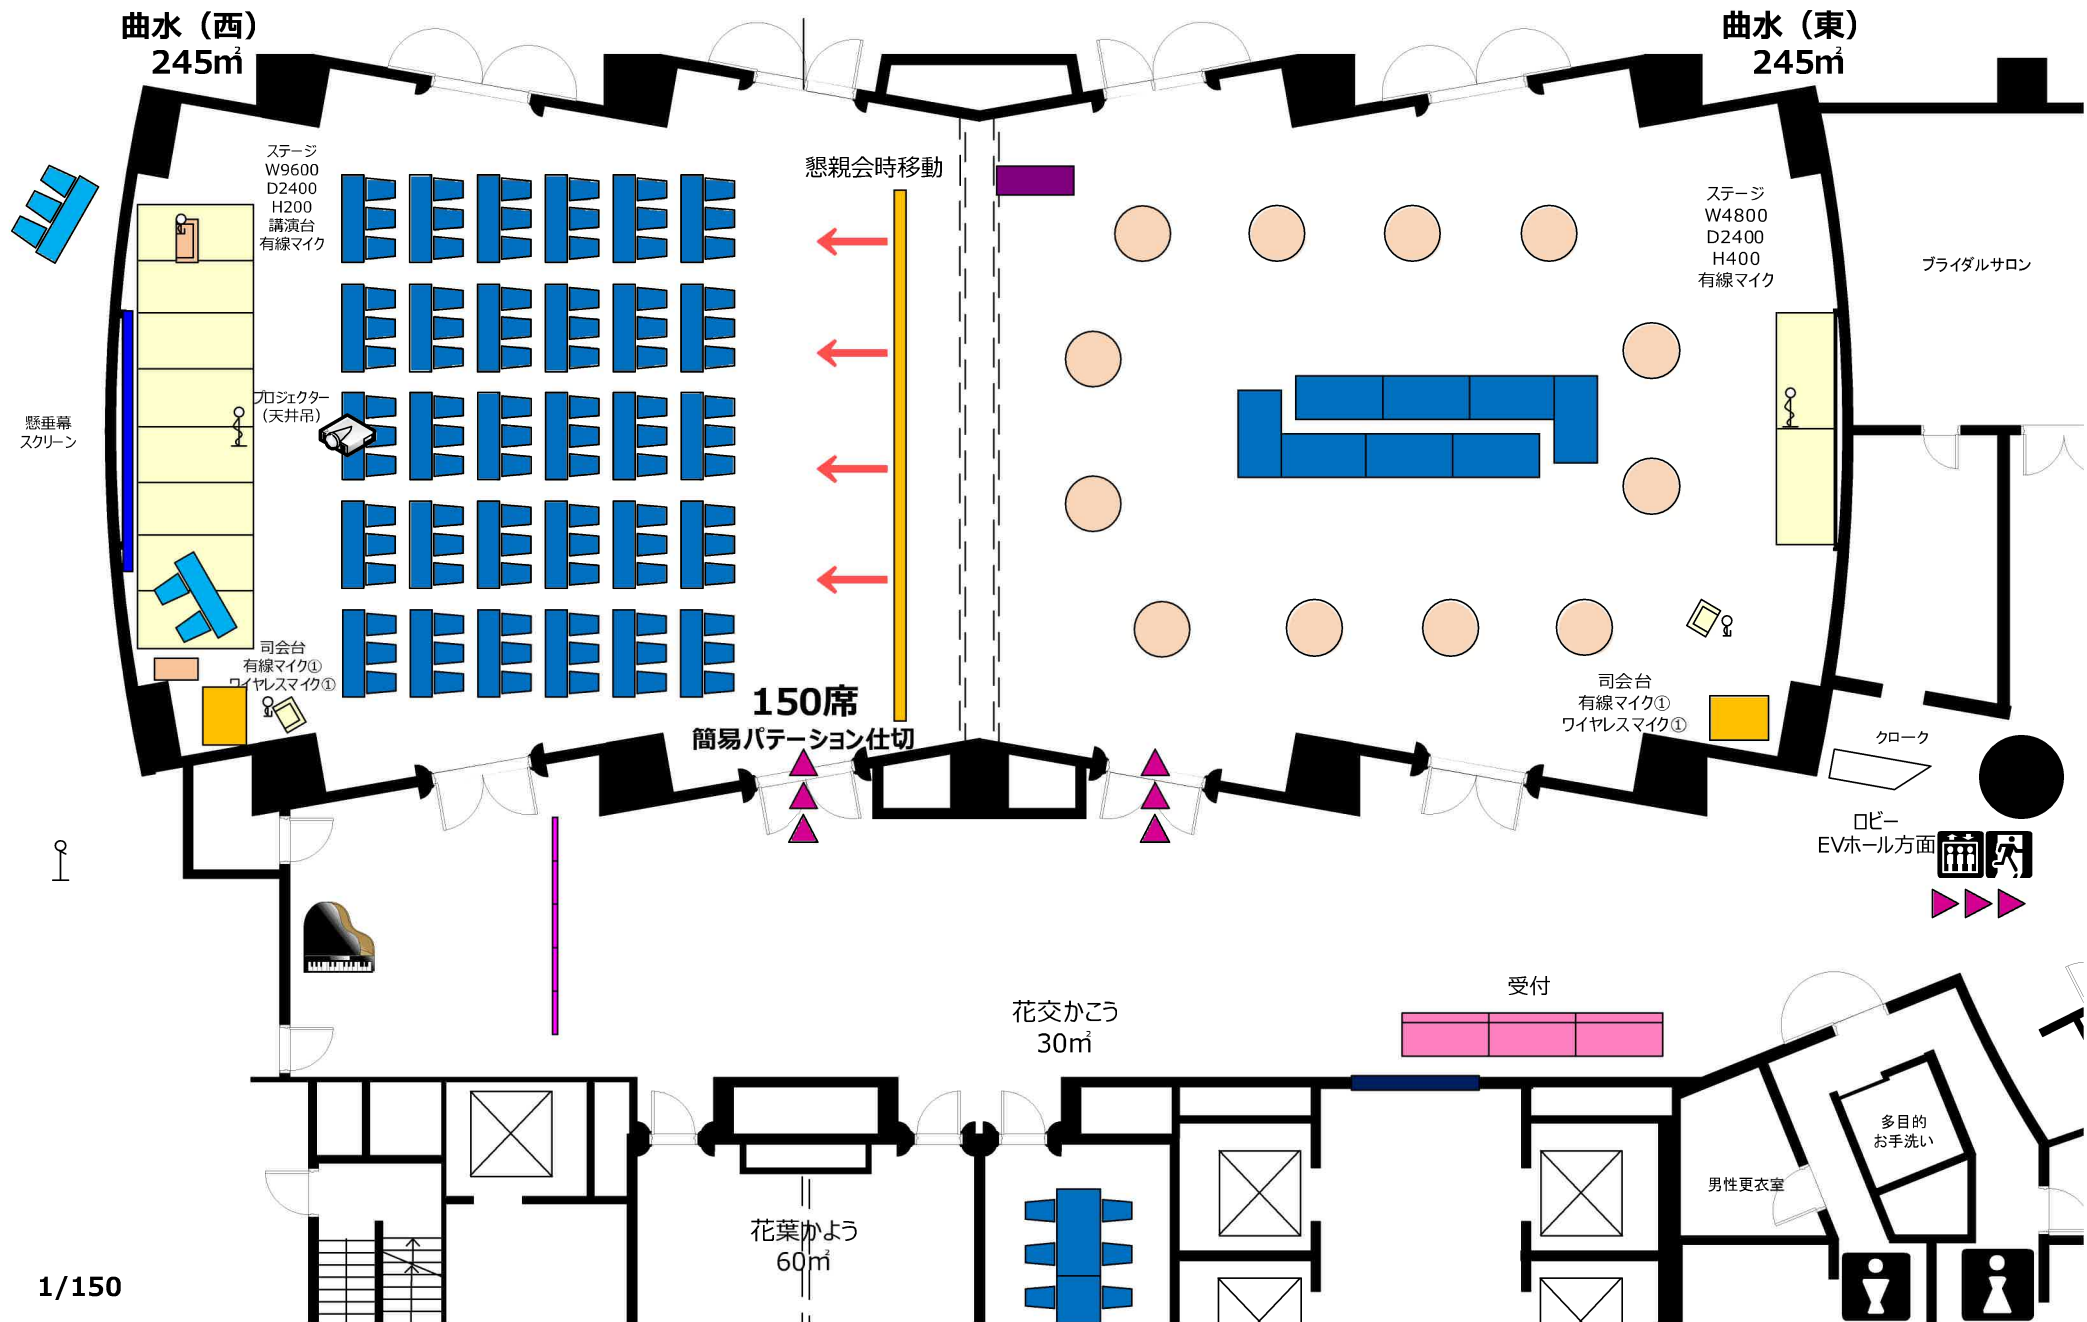

Ballroom “KYOKUSUI” 大宴会場「曲水（きょくすい）」



Large banquet room 1FL.) 大宴会場(1FL.)
KYOKUSUI room 曲水 (


Room 会場名	Location 階数	Dimension サイズ	Floor area 面積	Ceiling Height 天井高	Class Room スクール	Theater シアター	Banquet 正宴	Buffet 立食
KYOKUSUI 曲水	1FL	34m×14.5m	490㎡	4.0m	240	324	200	410
KYOKUSUI 1/2 曲水1/2	1FL	34m×14.5m	245㎡	4.0m	120	208	90	200

Ballroom “KYOKUSUI”


Kyokusui Ball room with 490sqm of space on the ground floor has a modern classic atmosphere, and equips the latest updated AV system and 360-degree projection mapping. The room can be divided into 2 separate rooms to accommodate a wide range of meetings, events, conferences and receptions. Free Wi-Fi is available throughout the space including the foyer.

大宴会場【曲水】


広さ490㎡を誇るホテルのメインバンケット「曲水」は、モダンで落ち着いた空間です。最新の音響設備や、360度のプロジェクションマッピング設備を、存分にご活用いただけます。また会場は用途や人数に合わせて2つにしきることができ、披露宴から国際会議まで幅広くご利用可能。フォワイエも含めて無料Wi-Fiを利用可能。

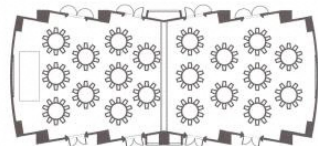


The whole room 全室
Banquet, 200 seats
正宴プラン200席の例

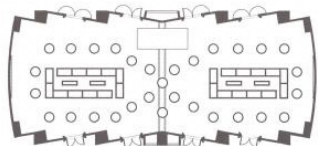

The whole room 全室
Standing buffet for 400 people
buffetプラン400名の例

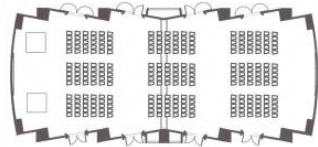

The whole room 全室
シアター, 270 seats
シアター270席の例

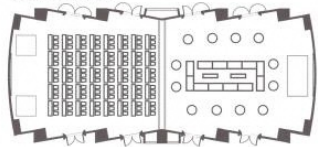


The whole room 全室
Classroom, 120 seats Standing buffet for 200 people
スクール120席の例 buffetプラン200名の例

Banquet Rooms “KAYO + KAKO”


小宴会場「花葉 かよう・花交 かこう」



Small banquet room (1FL.) 小宴会場 (1FL.)
KAYOU room KAKOU room 花葉 花交

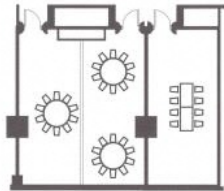

The whole room 花葉 花交
Banquet 24 seats
 banquet 24 席の例

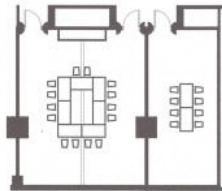

The whole room 花葉 花交
Banquet 14 seats U-shape
 banquet 14 席の例

Room 会場名	Location 階数	Dimension サイズ	Floor area 面積	Ceiling Height 天井高	Class Room スクール	Theater シアター	Banquet 正餐	Buffet 立食
KAKOU 花交	1FL	9m×4m	32㎡	3.0m	-	-	8	-
KAYOU I/II 花葉 I/II	1FL	9m×3.5m	29㎡	3.0m	-	-	8	-
KAYOU I + II 花葉 I + II	1FL	9m×7.0m	60㎡	3.0m	20	48	20	40

Banquet Rooms “KAYOU - KAKOU”

Rooms are flexibly available for multi-functions of Small/Medium meeting, Board room, Waiting/Dressing room and Friends & Family gathering events.

小宴会場【花葉・花交】

中小規模の会議、ポードルーム、大型パーティーの控室として、またご友人やご家族との会食・集いの場として、人が集まる際のさまざまな用途にご利用いただけます。