



機器 凡例		
記号	名称	区分
☒	システムコントローラ	機械警備
T	テンキー付きカードリーダー	入退室管理
C	カードリーダー	入退室管理
P	立体警戒型インフラレッドセンサー	機械警備
P _面	面警戒型インフラレッドセンサー	機械警備
SS	シャッターセンサー	機械警備
操	警備操作器	機械警備
E	電気錠	入退室管理
PC	管理パソコン式	入退室管理
FL	異常警告灯	機械警備
M	マグネットセンサー	機械警備
E	電気錠制御機	入退室管理
◎	画像センサー	機械警備
◎	スピーカー	機械警備


本館棟 2階平面図

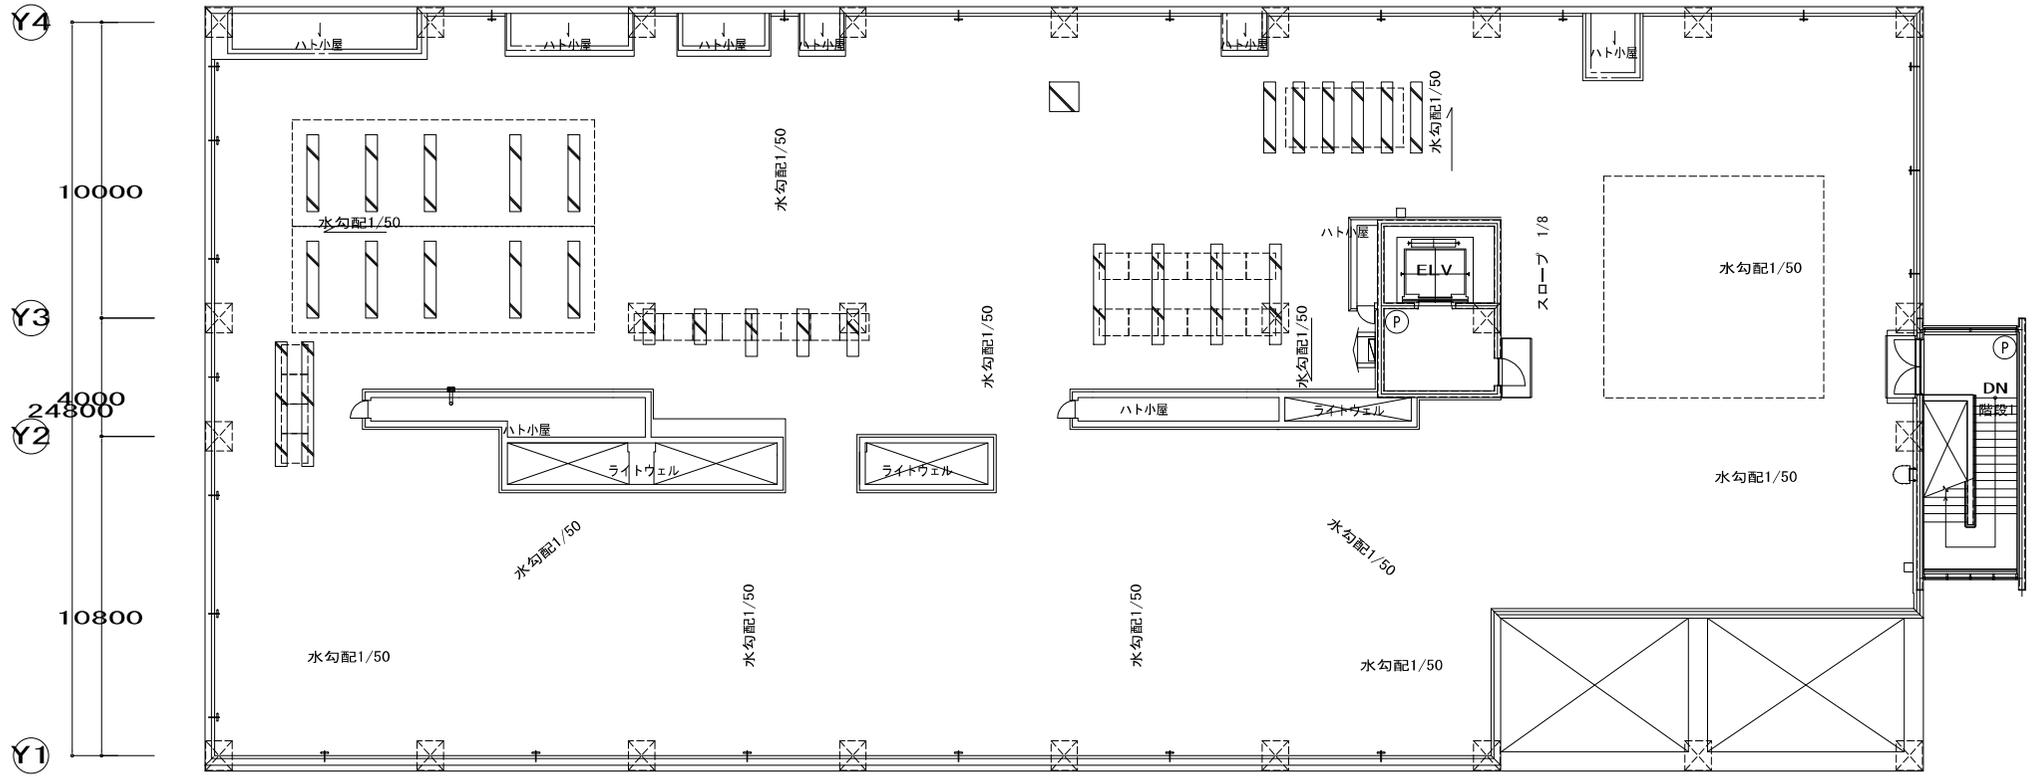


機器 凡例		
記号	名称	区分
☒	システムコントローラ	機械警備
T	テンキー付きカードリーダー	入退室管理
C	カードリーダー	入退室管理
P	立体警戒型インフラレッドセンサー	機械警備
Ⓟ	面警戒型インフラレッドセンサー	機械警備
SS	シャッターセンサー	機械警備
操	警備操作器	機械警備
E	電気錠	入退室管理
PC	管理パソコン式	入退室管理
FL	異常警告灯	機械警備
M	マグネットセンサー	機械警備
E	電気錠制御機	入退室管理
📷	画像センサー	機械警備
🔊	スピーカ	機械警備

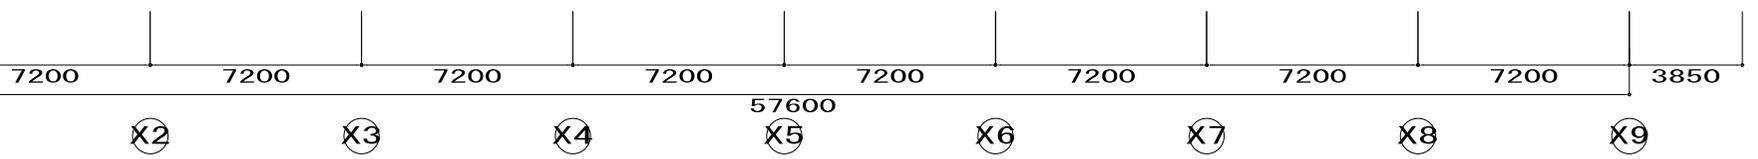

本館棟 屋上平面図

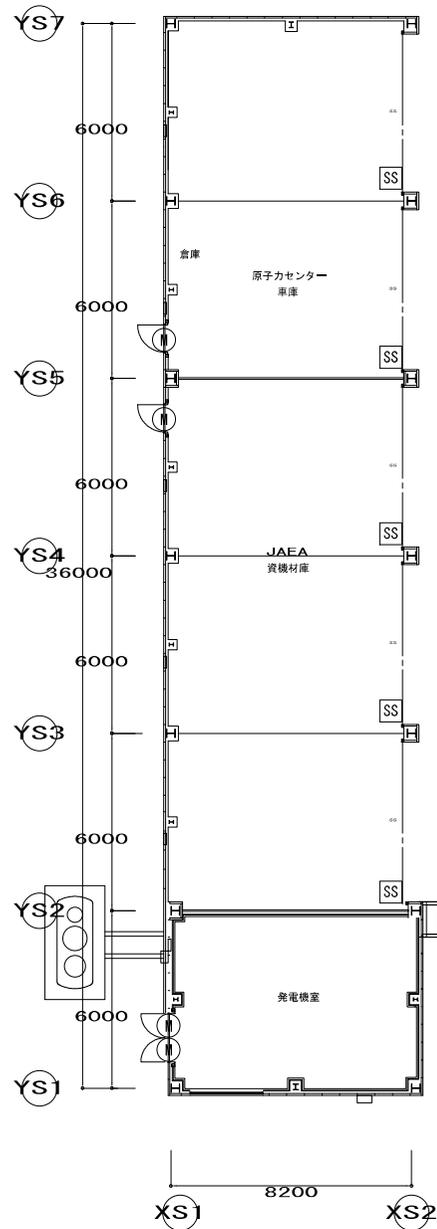

車庫棟

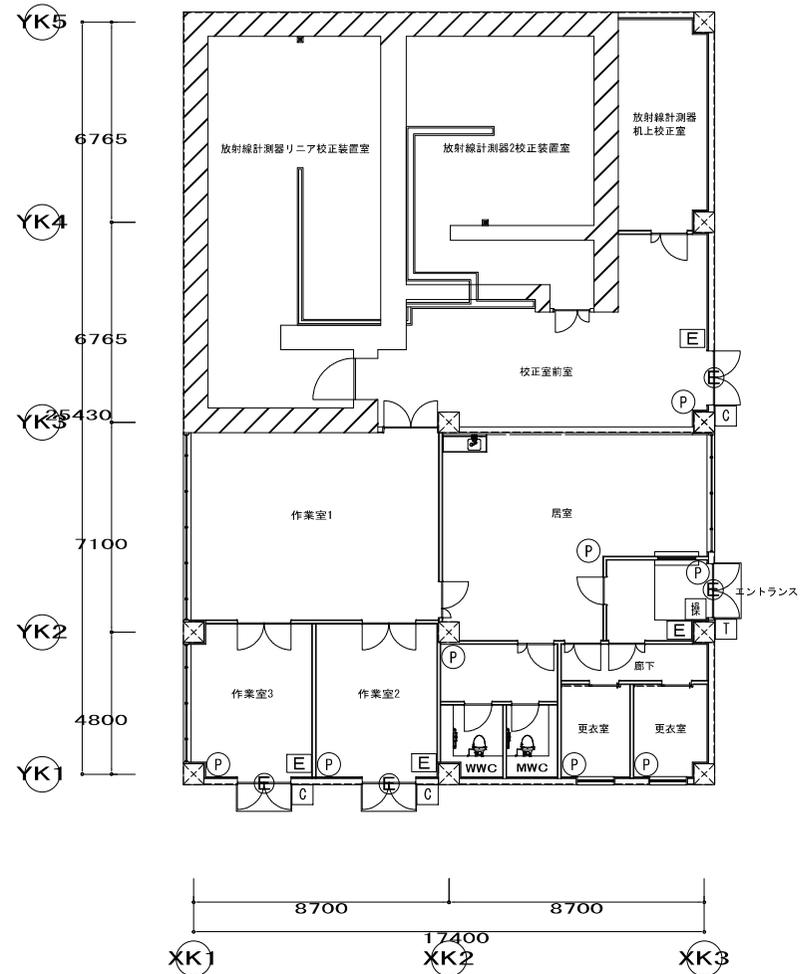

校正棟

機器 凡例

記号	名称	区分
☒	システムコントローラ	機械警備
T	テンキー付きカードリーダー	入退室管理
C	カードリーダー	入退室管理
P	立体警戒型インフラレッドセンサー	機械警備
P _面	面警戒型インフラレッドセンサー	機械警備
SS	シャッターセンサー	機械警備
操	警備操作器	機械警備
E	電気錠	入退室管理
PC	管理パソコン式	入退室管理
FL	異常警告灯	機械警備
M	マグネットセンサー	機械警備
E	電気錠制御機	入退室管理
▽	画像センサー	機械警備
⊙	スピーカ	機械警備