

エレベーター 14.72 m² ビニル床 週 5 回
床の清掃 + 定期清掃(3月 1 回)

廊下 162.15 m² ビニル床 週 5 回
床の清掃 + 定期清掃(3月 1 回)

トイレ 48.2 m² ビニル床 週 5 回
床及び床以外等の清掃

階段 56.29 m² ビニル床 週 5 回
床の清掃 + 定期清掃(3月 1 回)

大会議室 173.94 m² カーペット 月 1 回
床の清掃


事務室、所長室 172.43 m² カーペット 週 1 回
床の清掃

連携研究室 1, 2 51.58 m² カーペット
月 1 回 床の清掃

小会議室 73.02 m² カーペット 月 1 回
床の清掃


玄関ホール 114.01 m² ビニル床、磁器タイル 週 5 回
床及び床以外等の清掃 + 定期清掃(3月 1 回)

1階 清掃エリア図

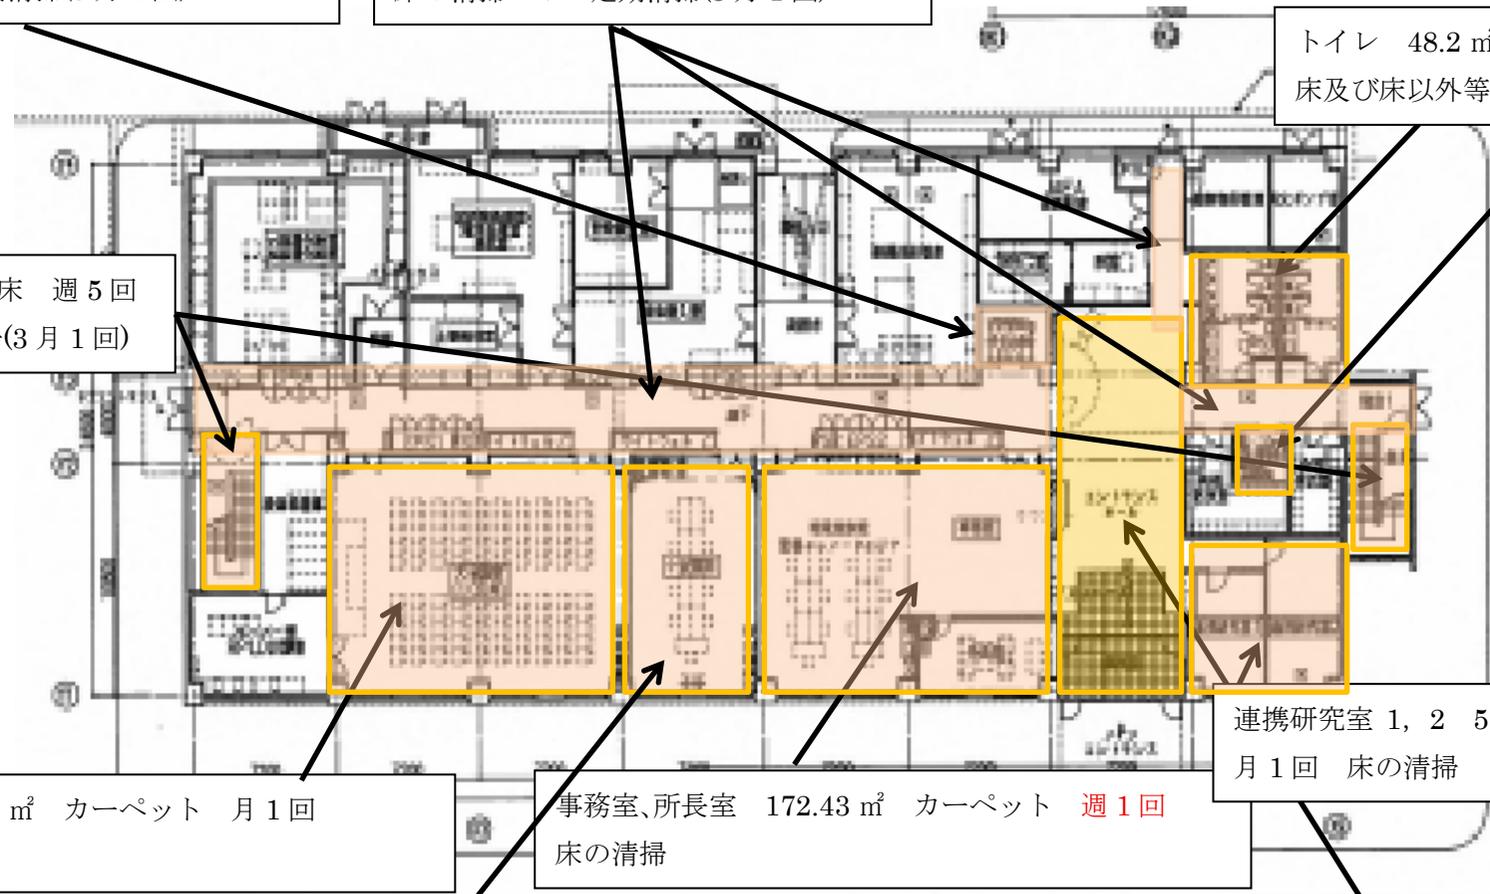

廊下 167.74 m² ビニル床 週 5 回
床の清掃 + 定期清掃(3月1回)

トイレ 23.35 m² ビニル床 週 5 回
床及び床以外等の清掃

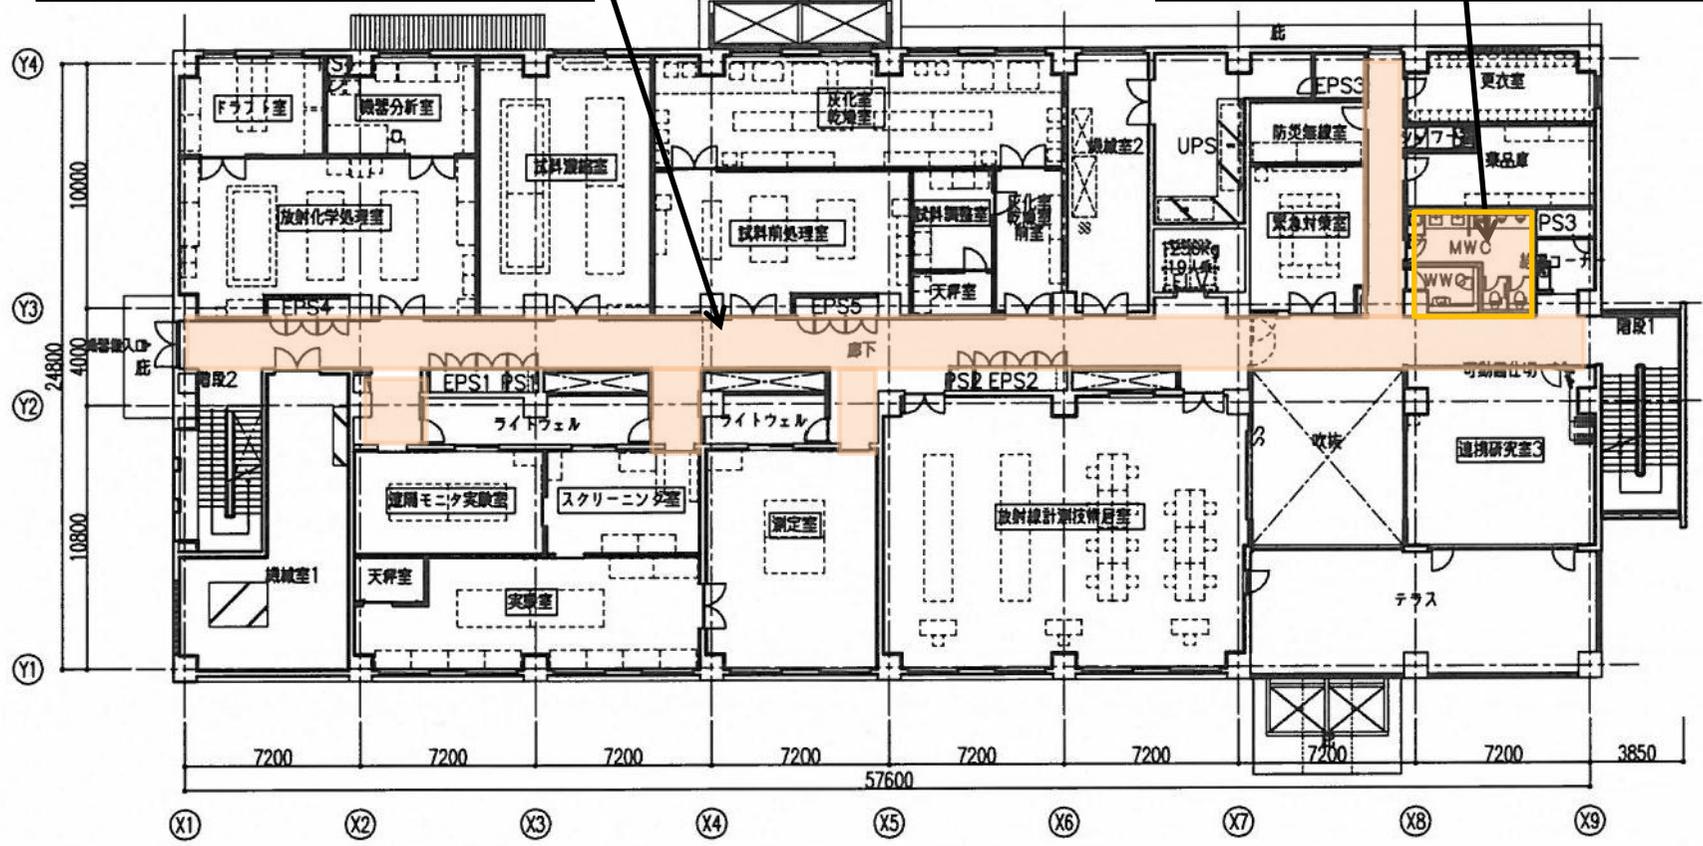


2階平面図

2階 清掃エリア図

EVホール 8.57㎡ ビニル床 週5回
床の清掃 + 定期清掃(3月1回)

階段 29.26㎡ ビニル床 週5回
床の清掃 + 定期清掃(3月1回)

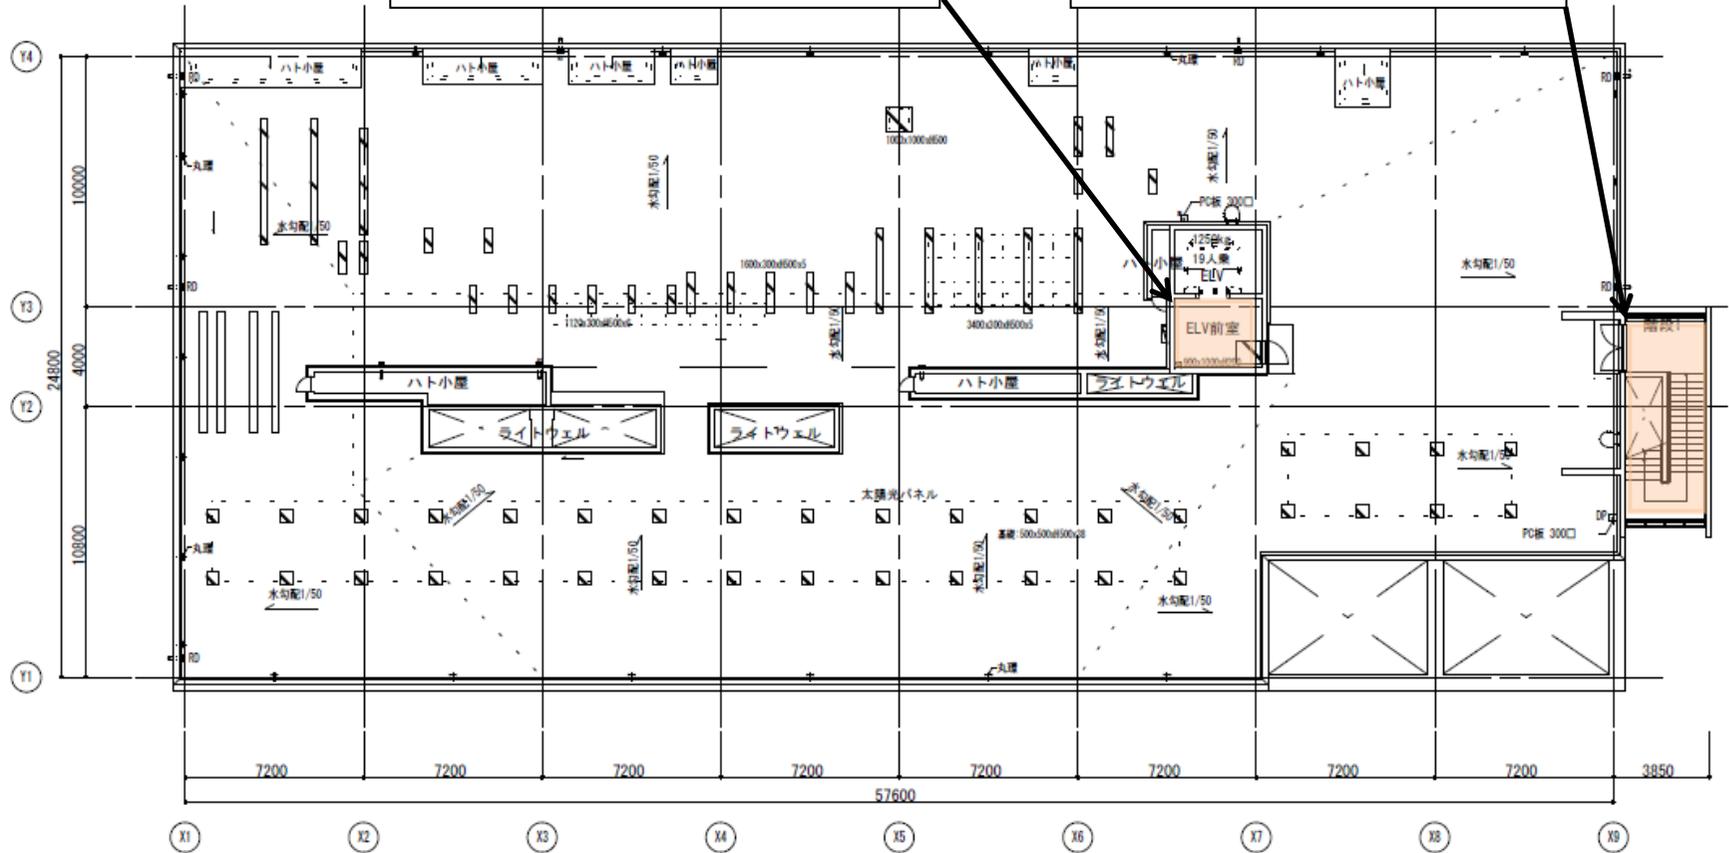


屋上 清掃エリア図

校正施設前室 59.67 m² ビニル床 2週1回
床の清掃 + 定期清掃(3月1回)

エントランス 10.35 m² ビニル床 週1回
床の清掃 + 定期清掃(3月1回)

作業室1 57.9 m² ビニル床 2週1回
床の清掃 + 定期清掃(3月1回)

居室 56.11 m² ビニル床 週1回
床の清掃 + 定期清掃(3月1回)

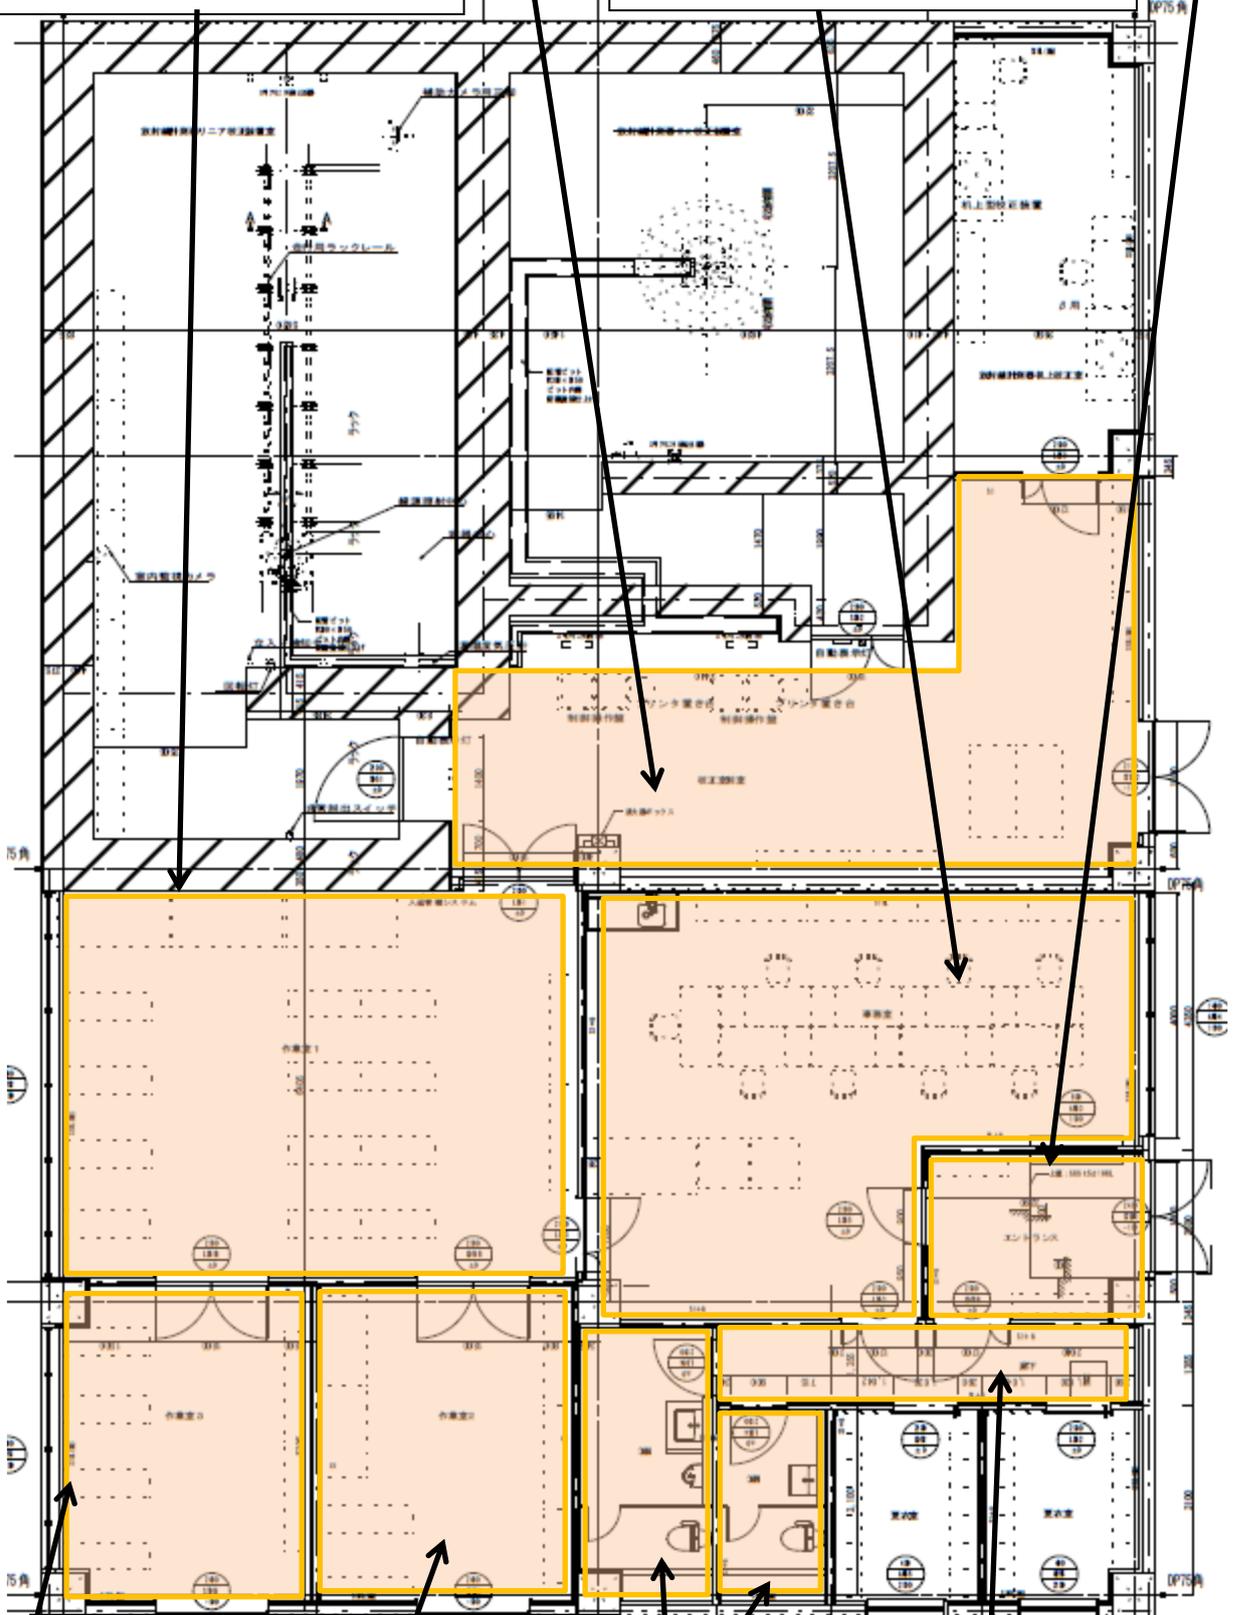

作業室2 22.95 m² ビニル床 2週1回
床の清掃 + 定期清掃(3月1回)

廊下 9.47 m² ビニル床 2週1回
床の清掃 + 定期清掃(3月1回)

作業室3 23.46 m² ビニル床 2週1回
床の清掃 + 定期清掃(3月1回)

トイレ 15.44 m² ビニル床 週2回
床及び床以外等の清掃

校正棟 清掃エリア図