



南湖県立自然公園公園計画図

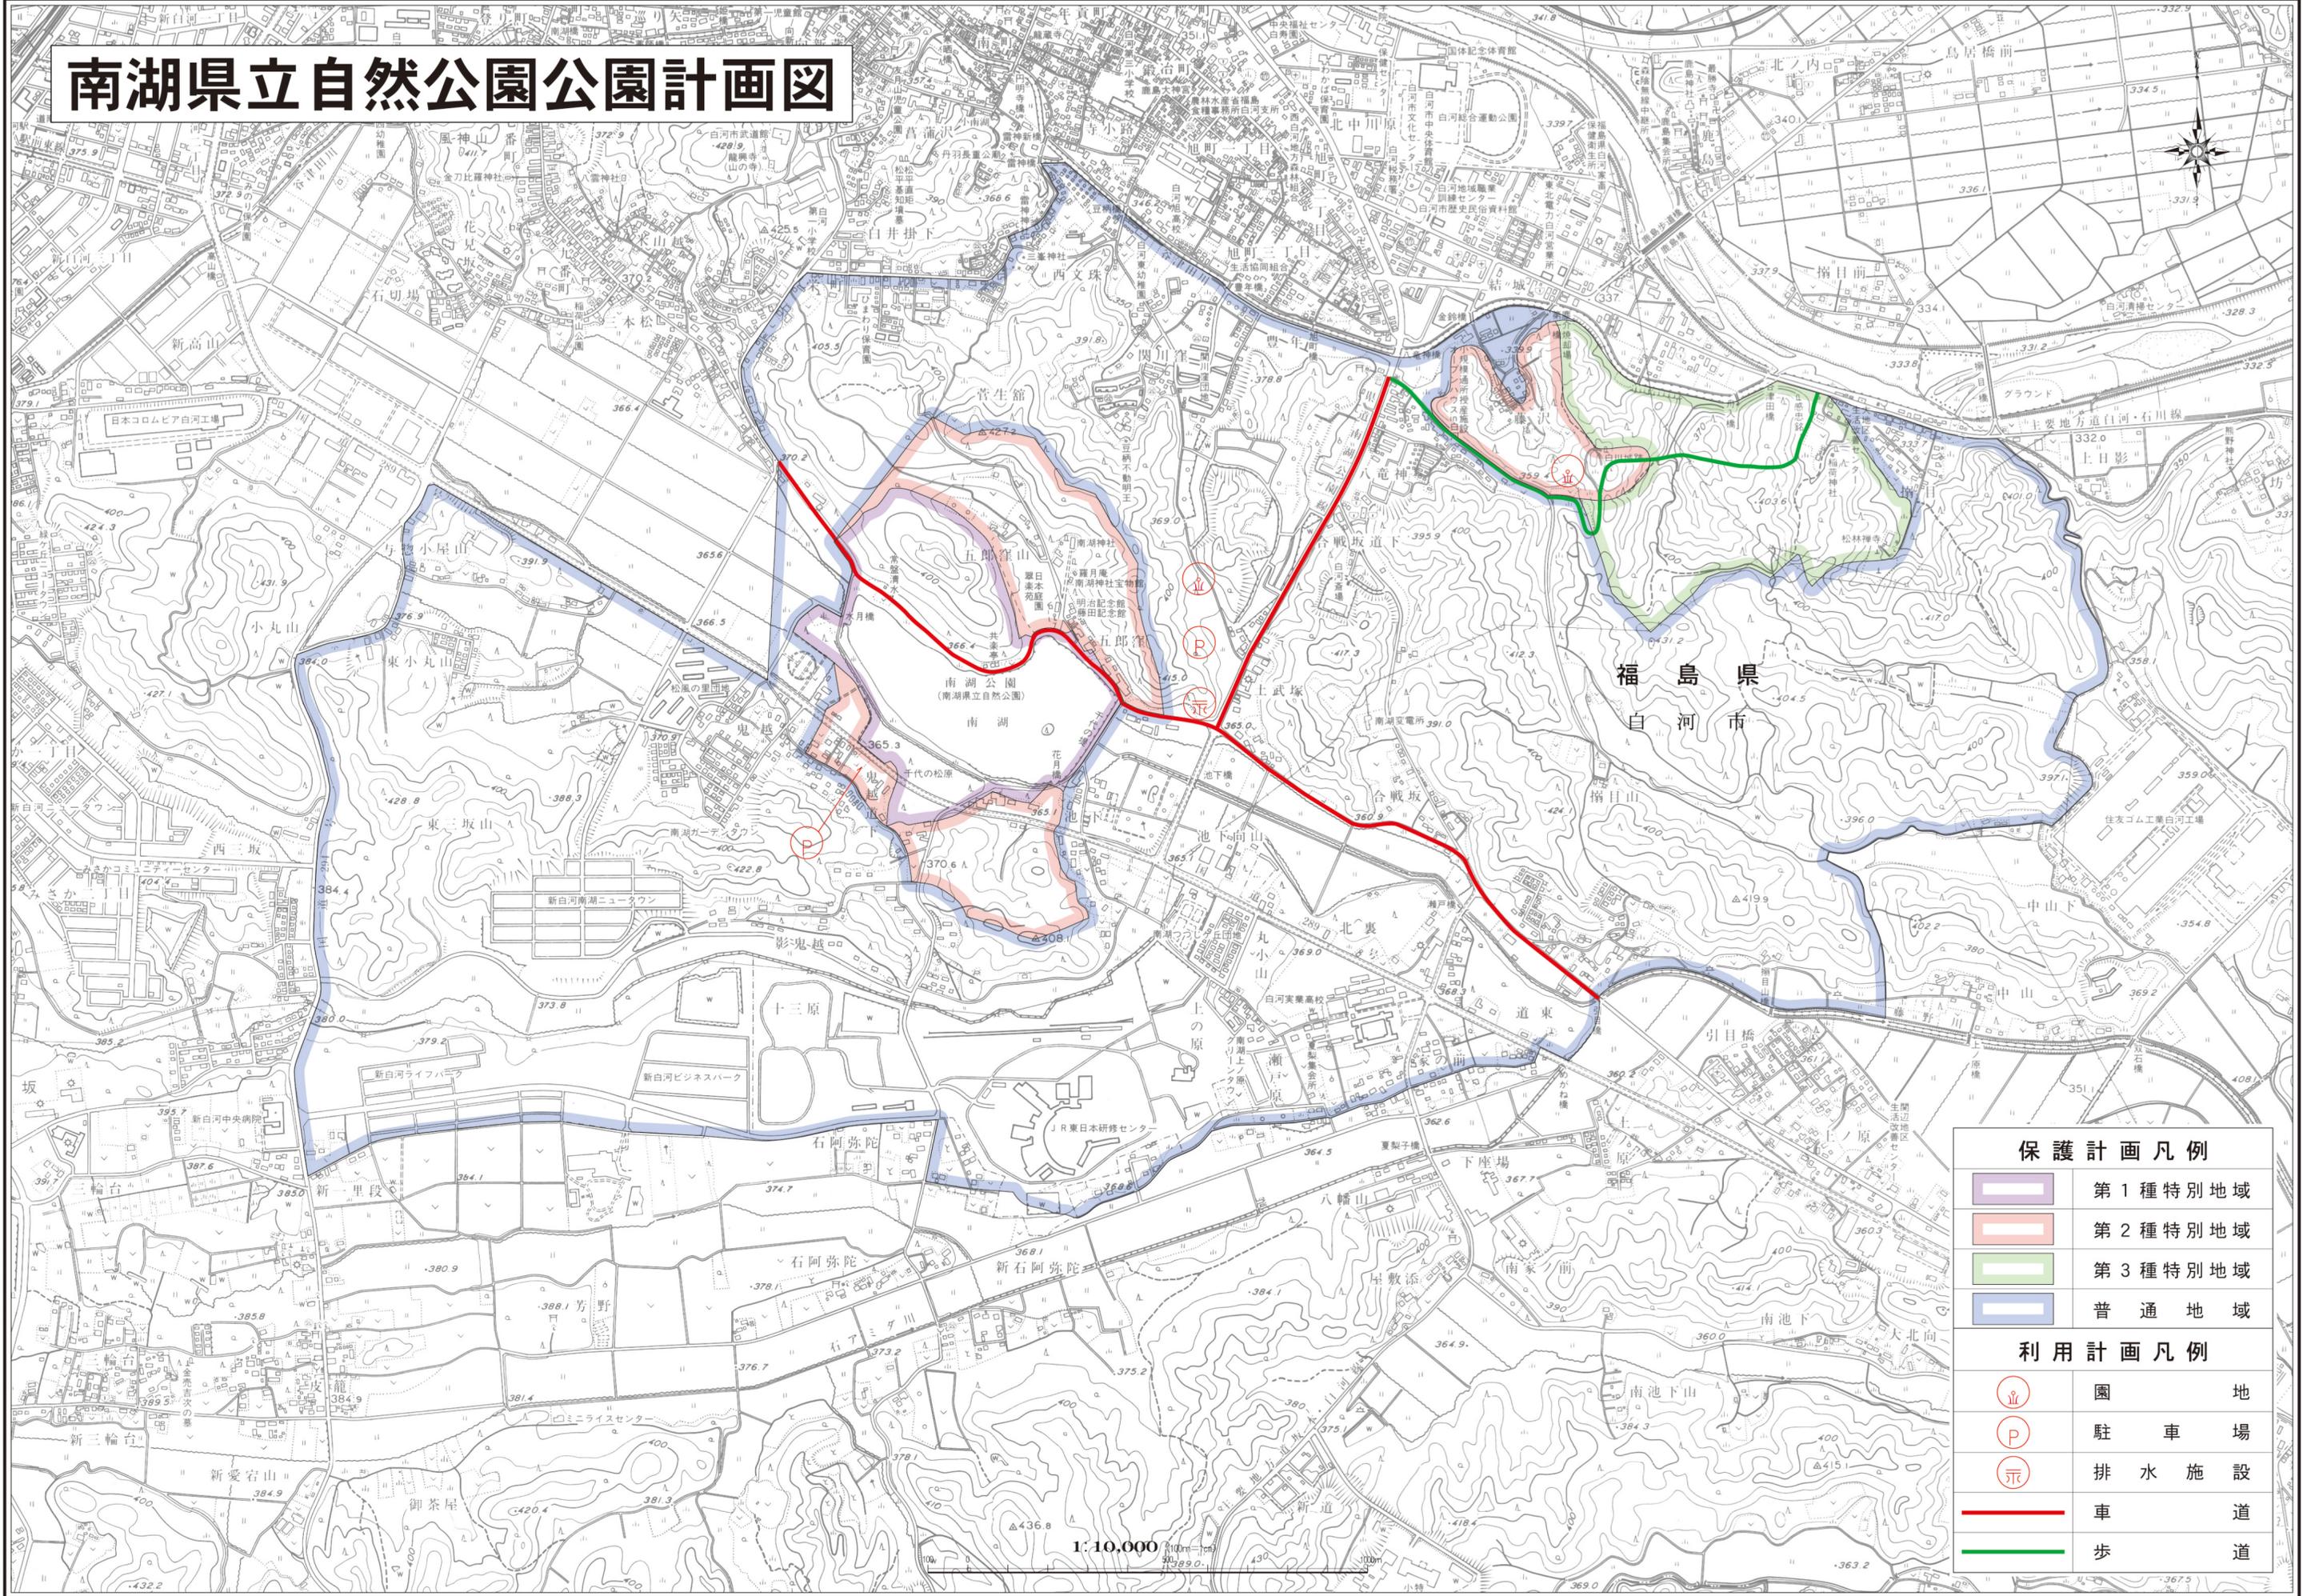

保護計画凡例	
	第1種特別地域
	第2種特別地域
	第3種特別地域
	普通地域
利用計画凡例	
	園地
	駐車場
	排水施設
	車道
	歩道

1:10,000

公園計画図及び変更箇所

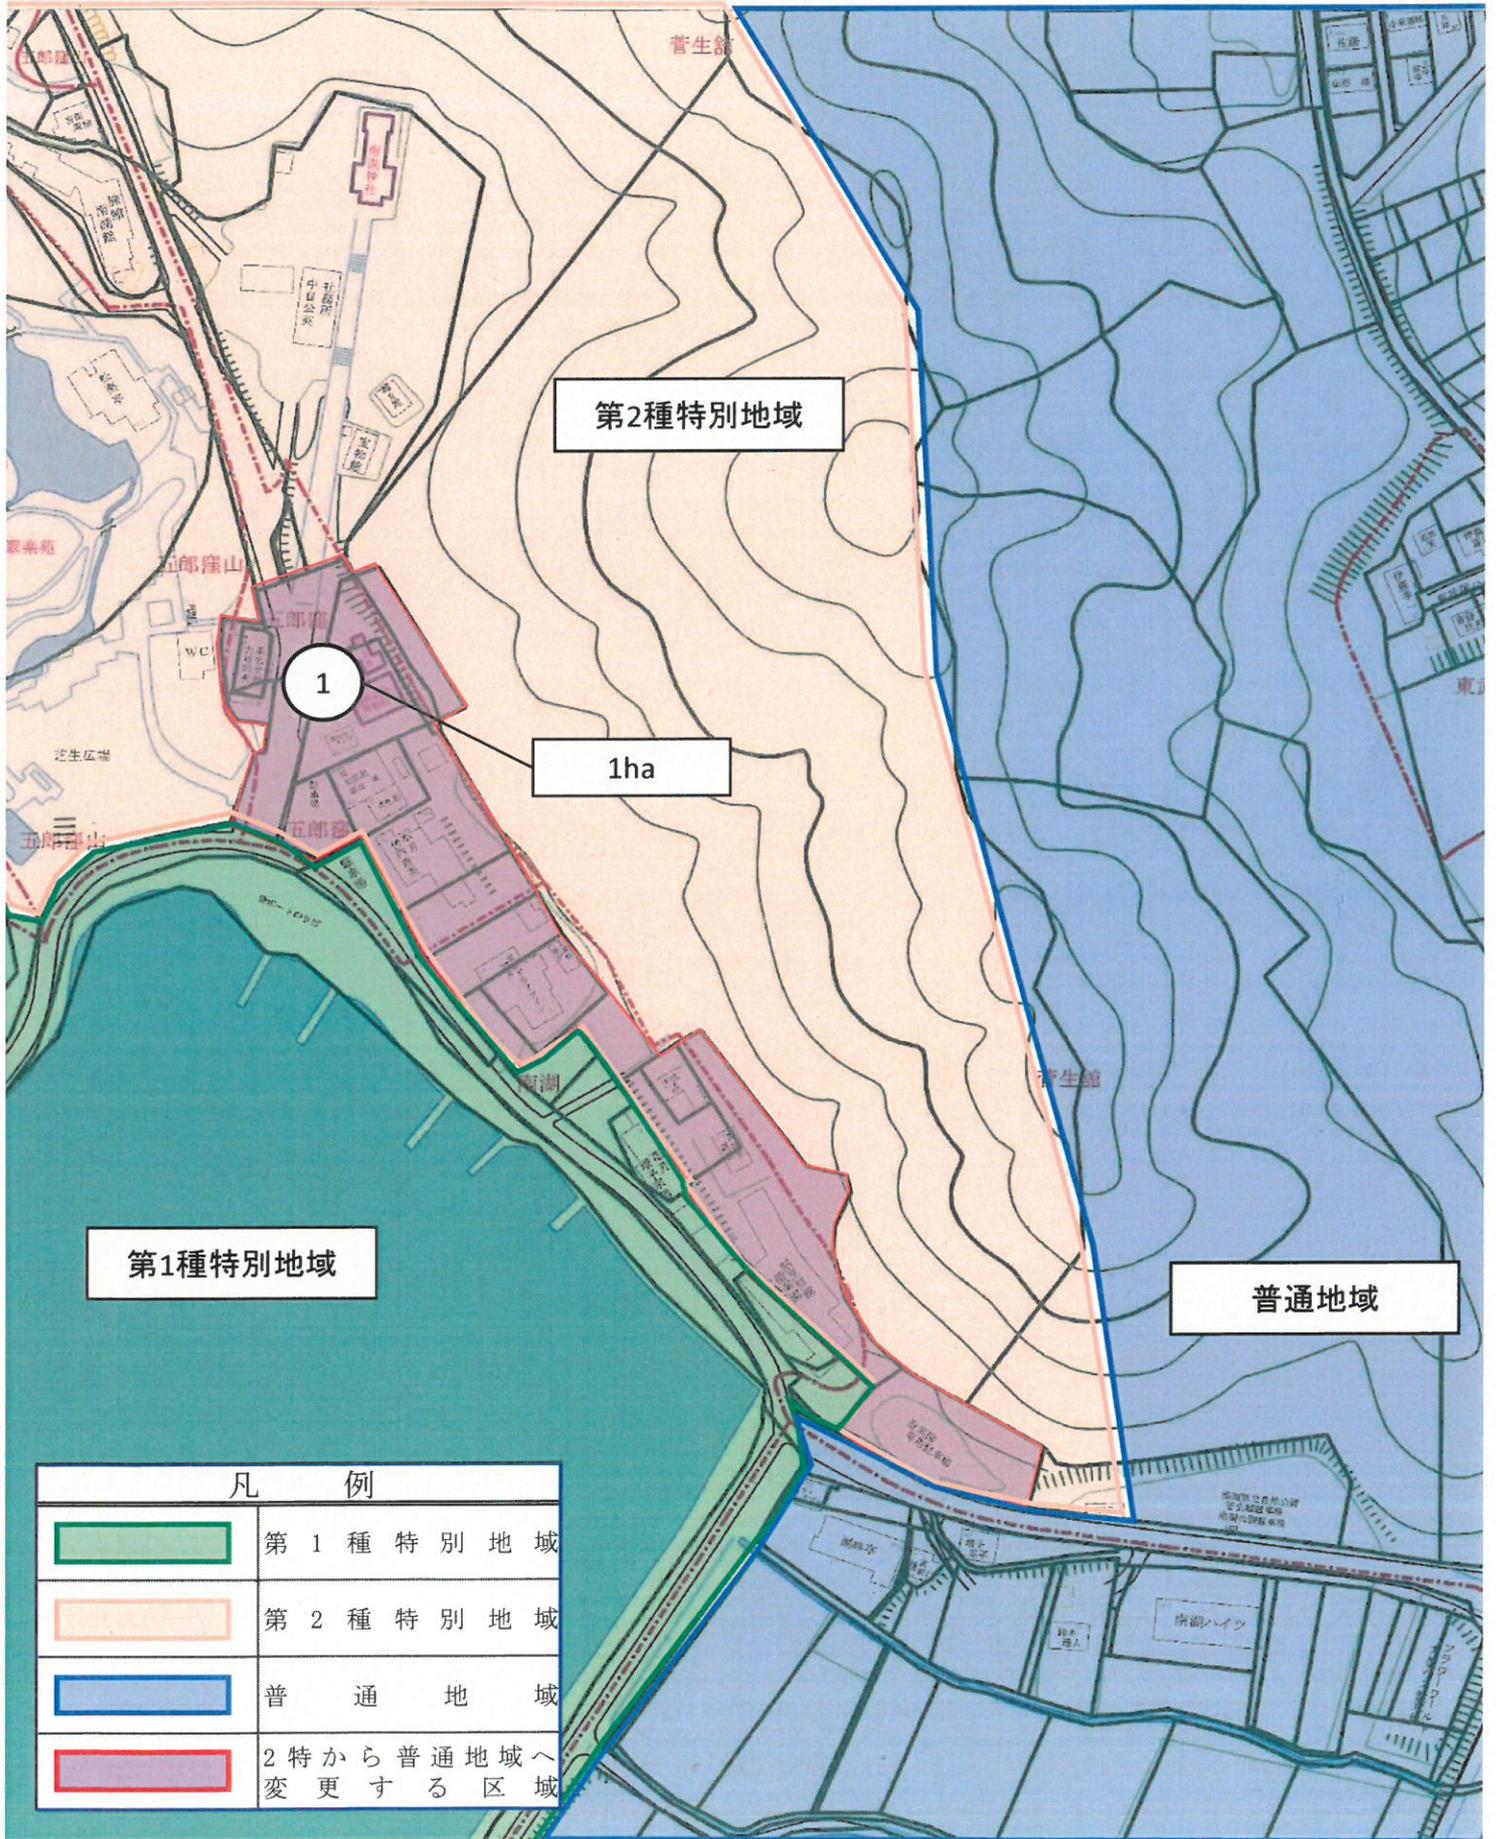

(変更後 溶け込み図)

