



敷地境界線量の全体の評価

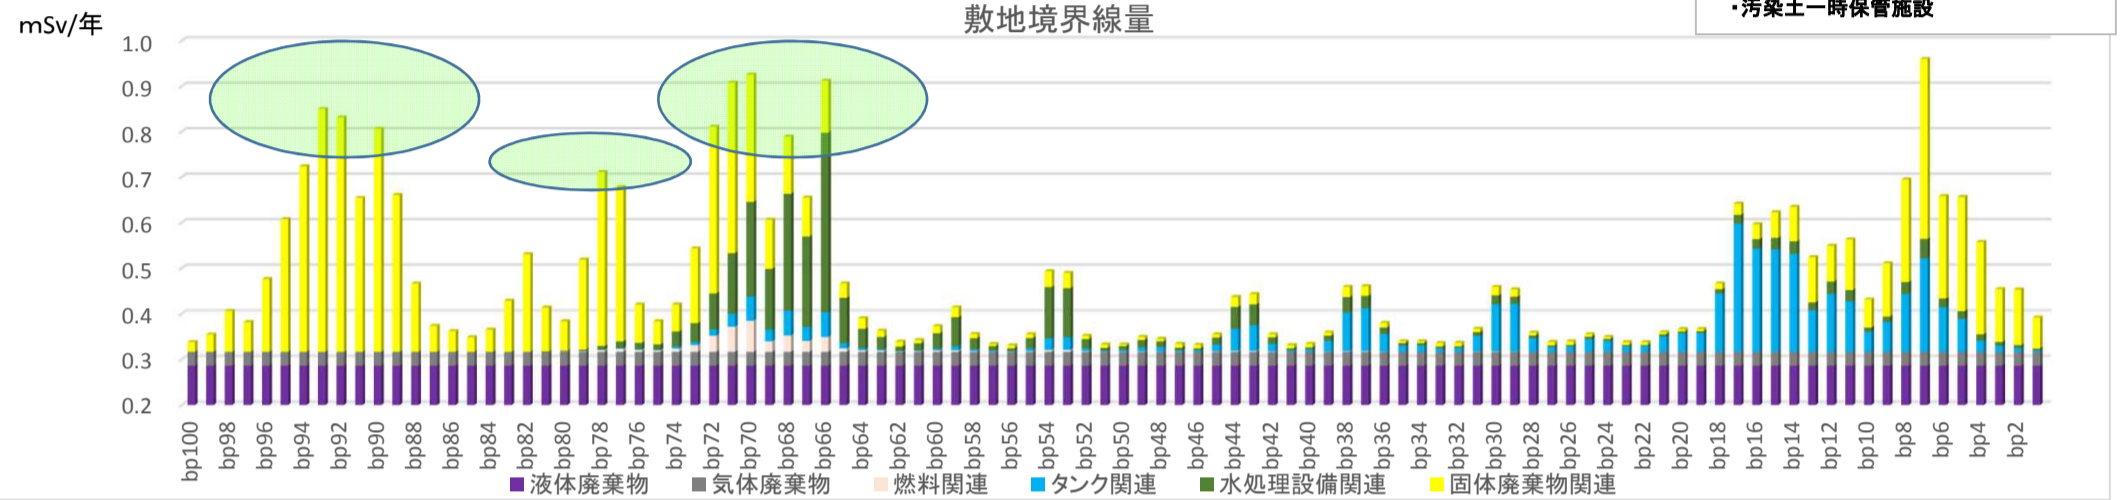


1. 2016年3月31日末時点



2. 設備・施設の設置

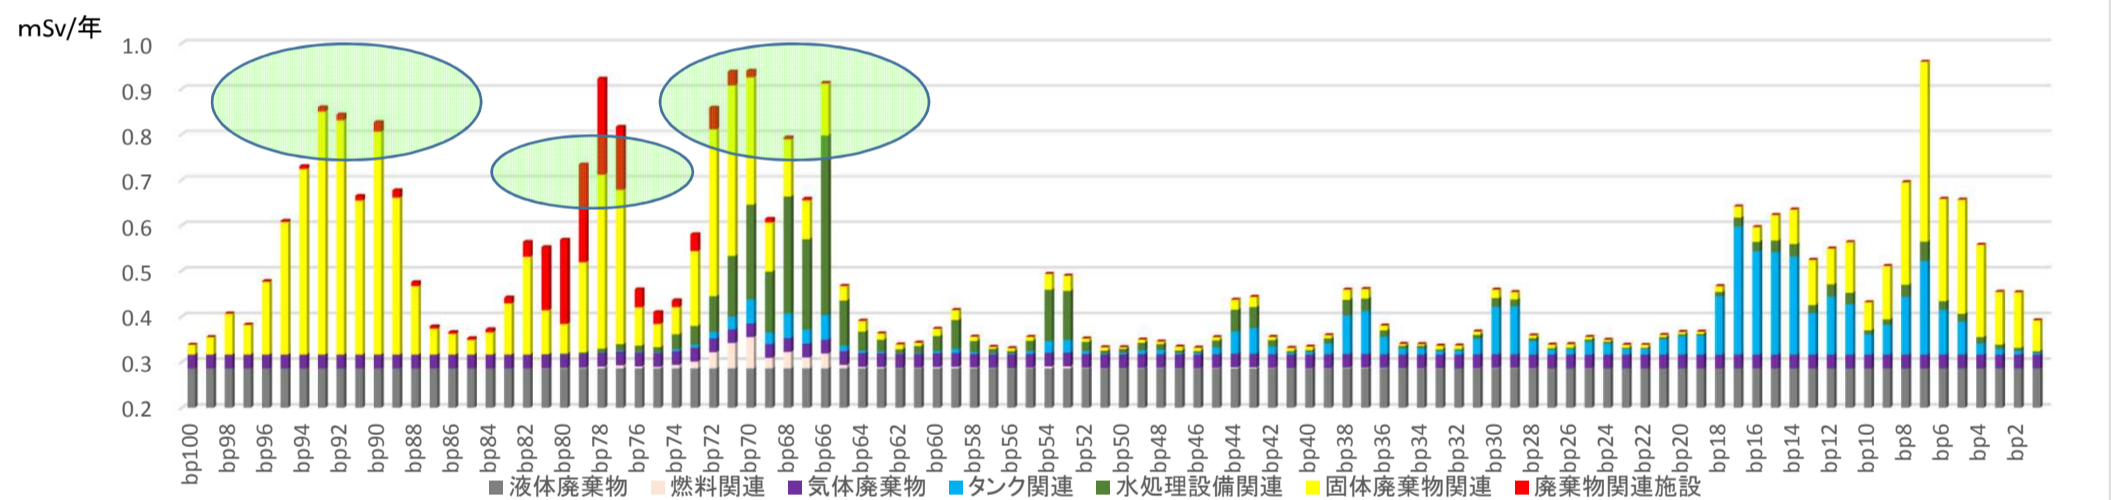

3. 設備・施設の設置 瓦礫等の屋外の一時保管エリアD・E・F解消

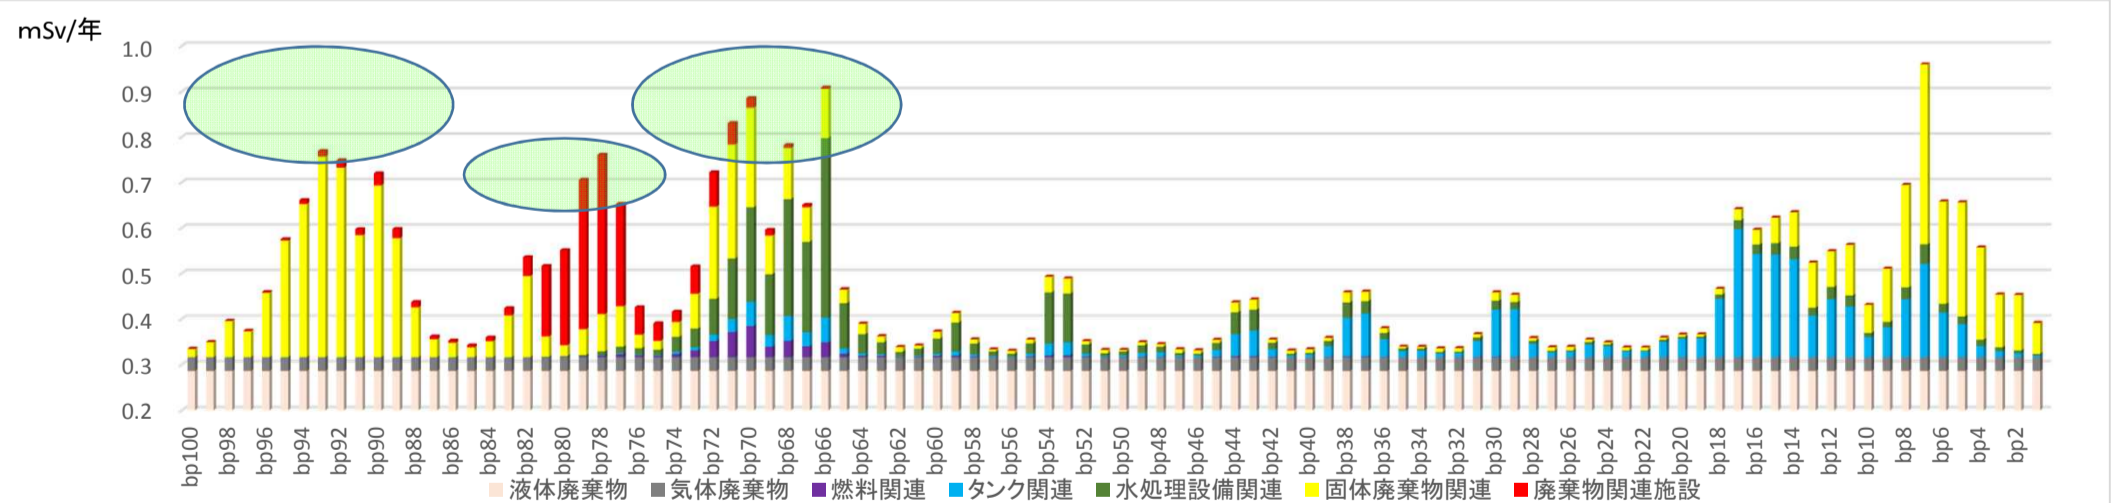

4. 設備・施設の設置 瓦礫等の屋外の一時保管エリアが全て解消(2028年度頃)

